


Flethwiesen

St. Antonius Kirche

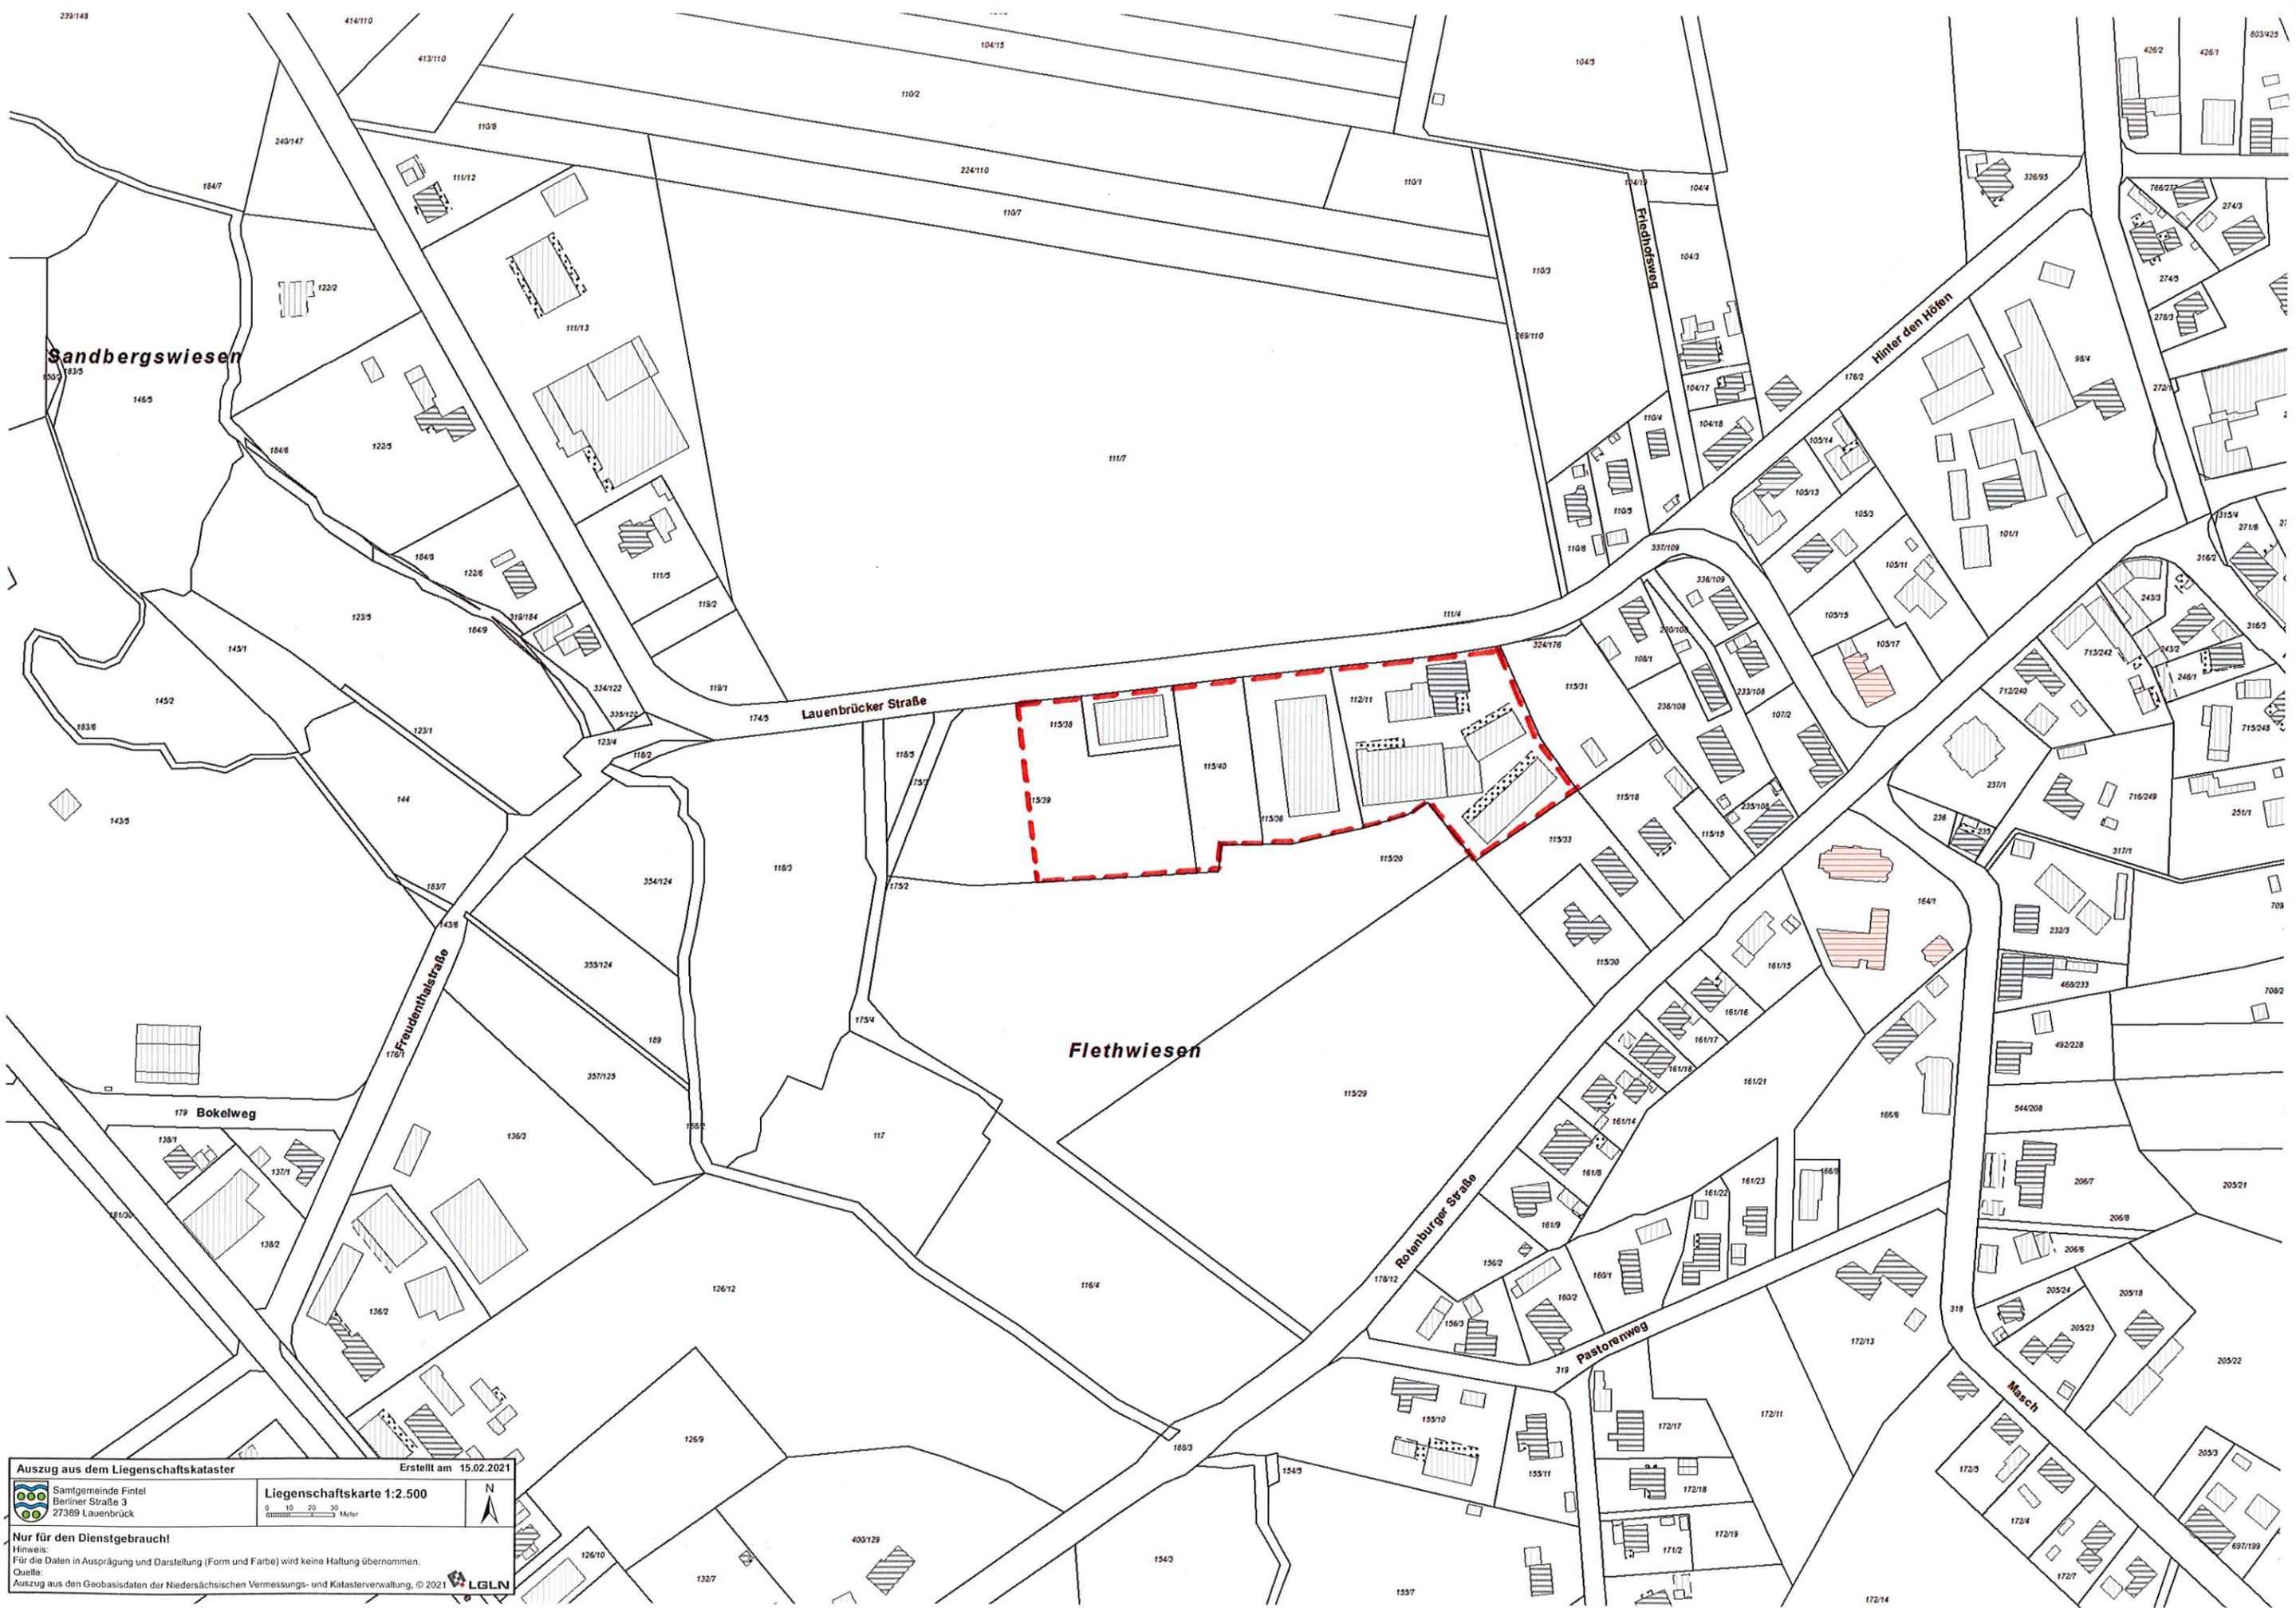


Auszug aus dem Liegenschaftskataster Erstellt am 15.02.2021


 Samtgemeinde Fintel
 Berliner Straße 3
 27389 Lauenbrück

Liegenschaftskarte 1:2.500
 0 10 20 30 Meter

N


Nur für den Dienstgebrauch!
 Hinweis:
 Für die Daten in Ausprägung und Darstellung (Form und Farbe) wird keine Haftung übernommen.
 Quelle:
 Auszug aus den Geobasisdaten der Niedersächsischen Vermessungs- und Katasterverwaltung, © 2021 

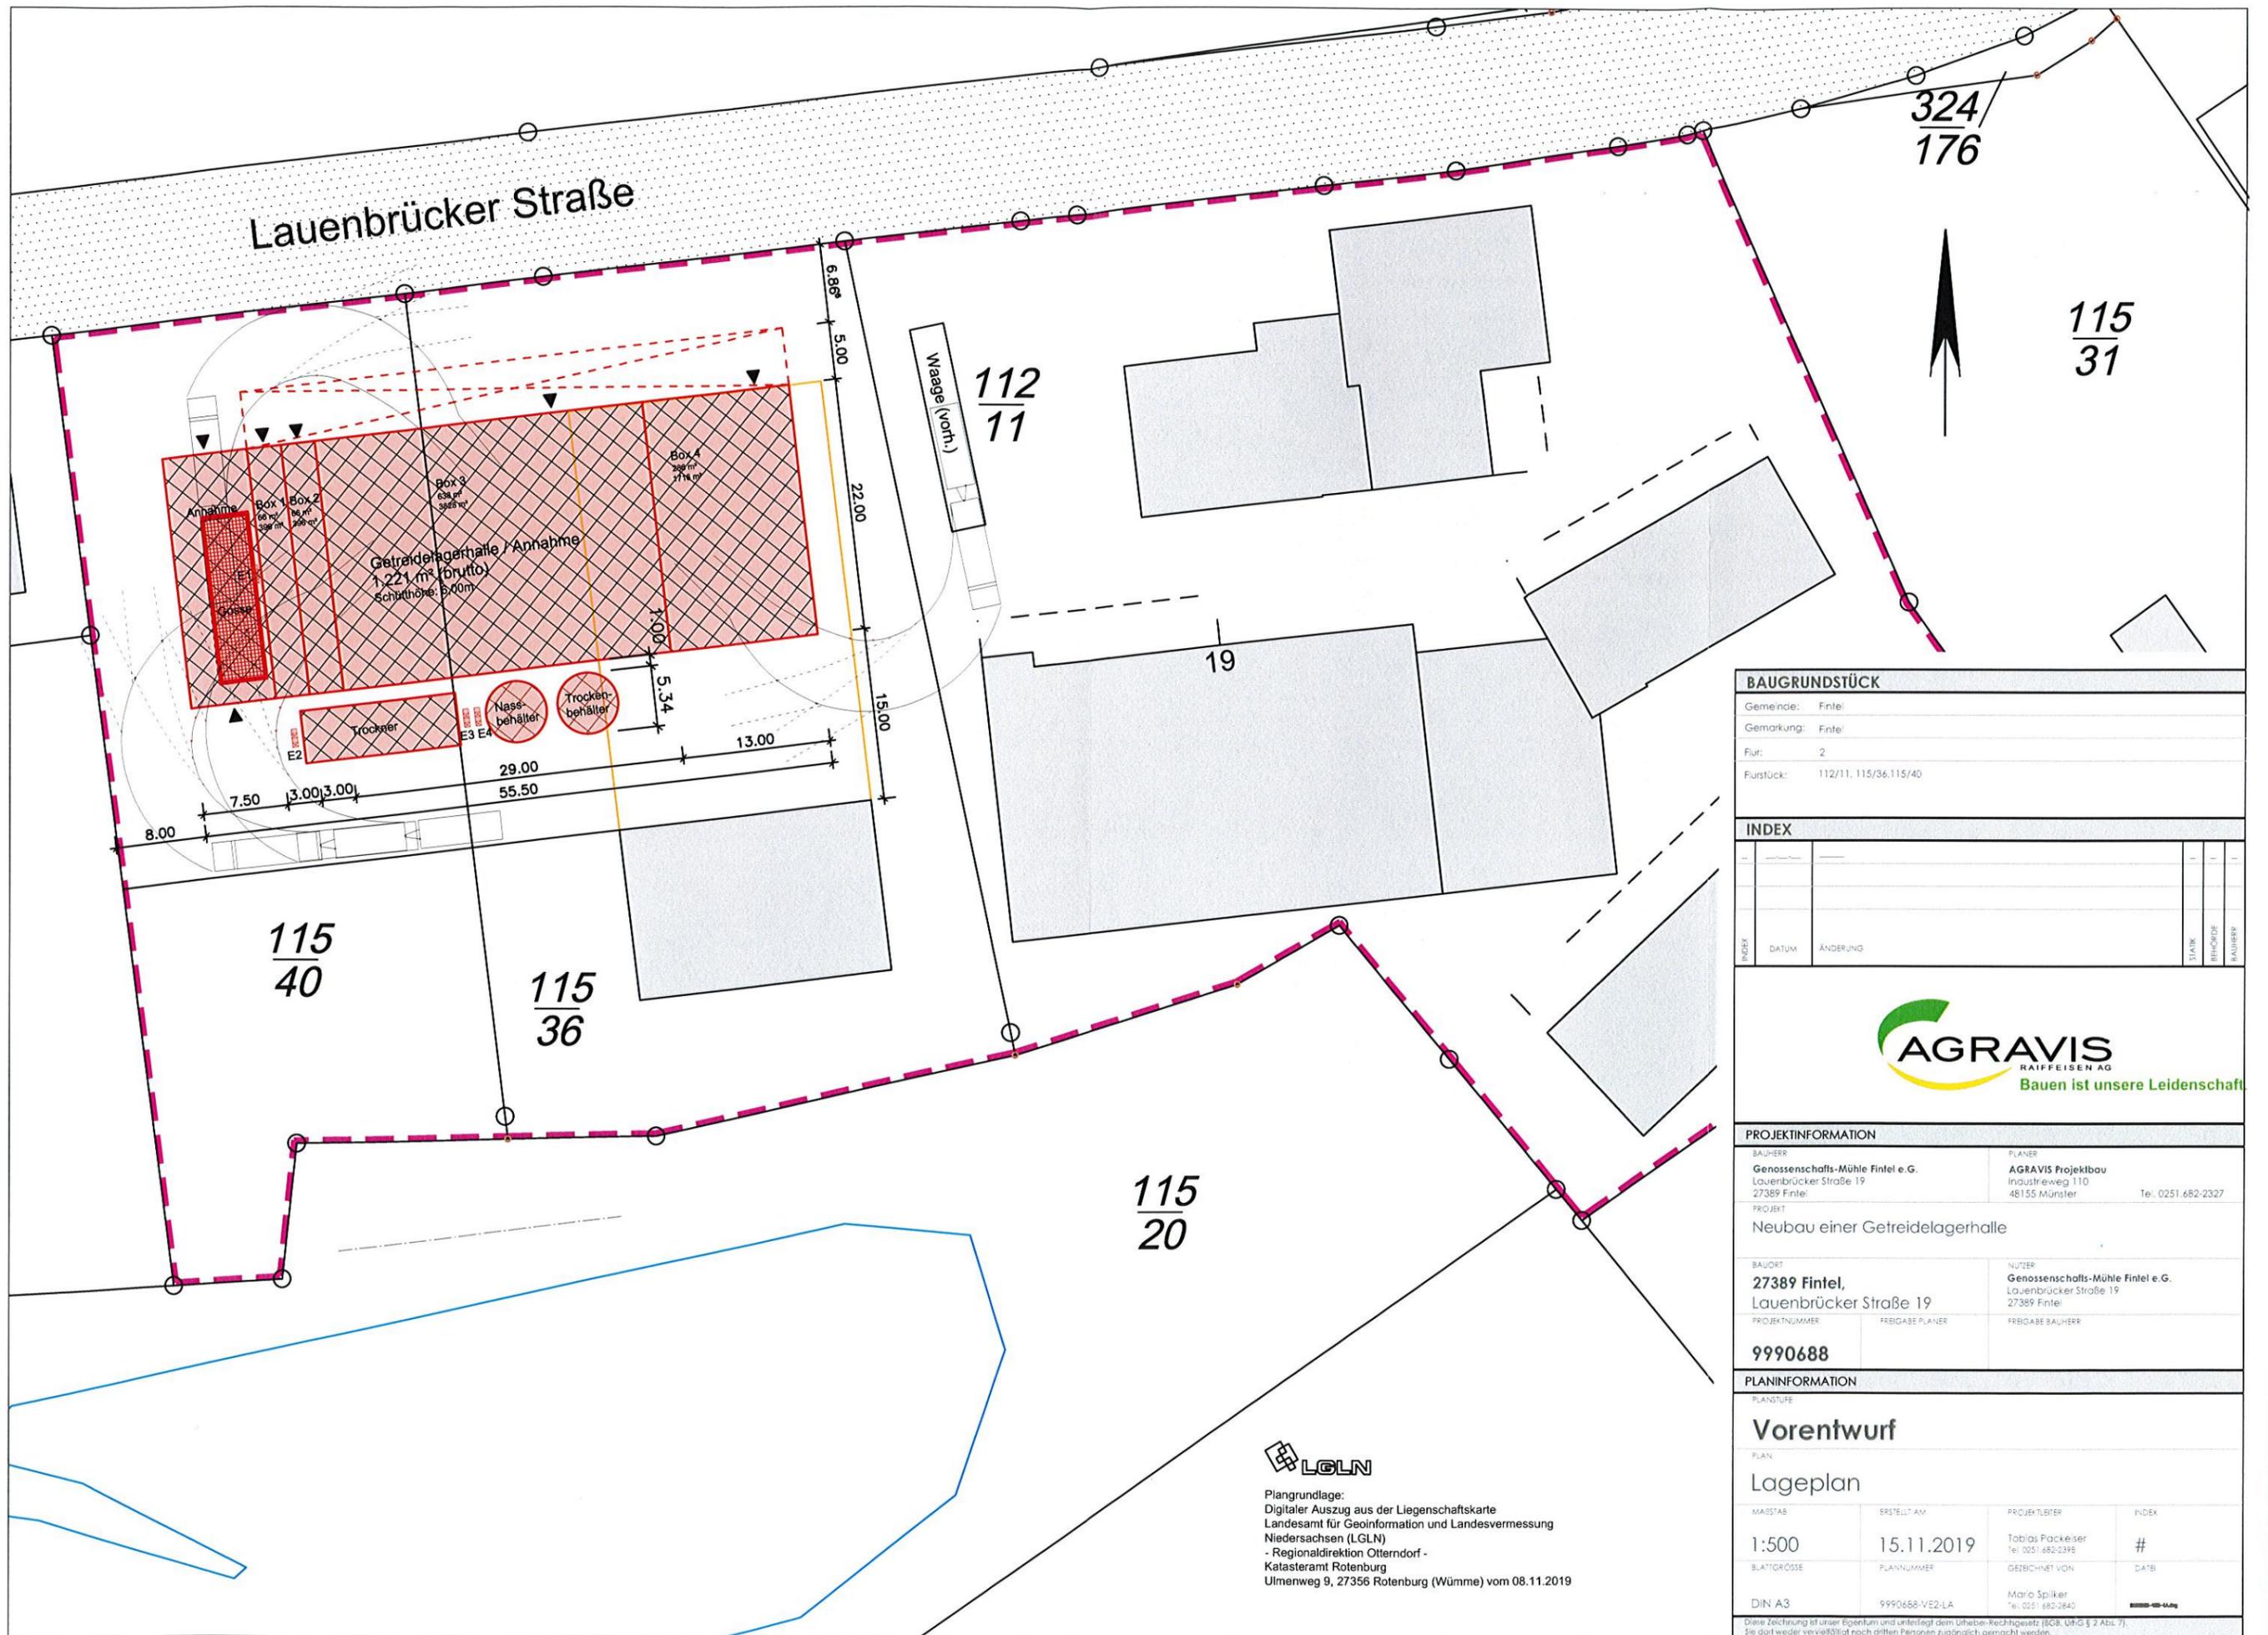

BAUGRUNDSTÜCK

Gemeinde:	Fintel
Gemarkung:	Fintel
Flur:	2
Flurstück:	112/11, 115/36, 115/40

INDEX

INDEX	DATUM	ÄNDERUNG	STAB	BELEG	BAUHERR



PROJEKTINFORMATION

BAUHERR Genossenschafts-Mühle Fintel e.G. Lauenbrücker Straße 19 27389 Fintel	PLANER AGRAVIS Projektbau Industrieweg 110 48155 Münster Tel.: 0251.682-2327
PROJEKT Neubau einer Getreidelagerhalle	
BAUORT 27389 Fintel, Lauenbrücker Straße 19	NUTZER Genossenschafts-Mühle Fintel e.G. Lauenbrücker Straße 19 27389 Fintel
PROJEKTNUMMER 9990688	FREIGABE PLANER FREIGABE BAUHERR

PLANINFORMATION

PLANSTUFE Vorentwurf			
PLAN Lageplan			
MAßSTAB 1:500	ERSTELLT AM 15.11.2019	PROJEKTLEITER Tobias Packeiser Tel.: 0251.682-2395	INDEX #
BLATTGRÖßE DIN A3	PLANNUMMER 9990688-VE2-LA	GEZEICHNET VON Mario Spilker Tel.: 0251.682-2840	DATUM



Plangrundlage:
Digitaler Auszug aus der Liegenschaftskarte
Landesamt für Geoinformation und Landesvermessung
Niedersachsen (LGLN)
- Regionaldirektion Otterndorf -
Katasteramt Rotenburg
Ulmenweg 9, 27356 Rotenburg (Wümme) vom 08.11.2019

Diese Zeichnung ist unser Eigentum und unterliegt dem Urheber-Rechtsgesetz (BGB, UrhG § 2 Abs. 7). Sie darf weder vervielfältigt noch Dritten zugänglich gemacht werden.