


Legende

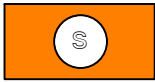

Sonderbaufläche





Grenze des Änderungsbereiches

49. Änderung des Flächennutzungsplanes

Samtgemeinde Fintel

Vorentwurf

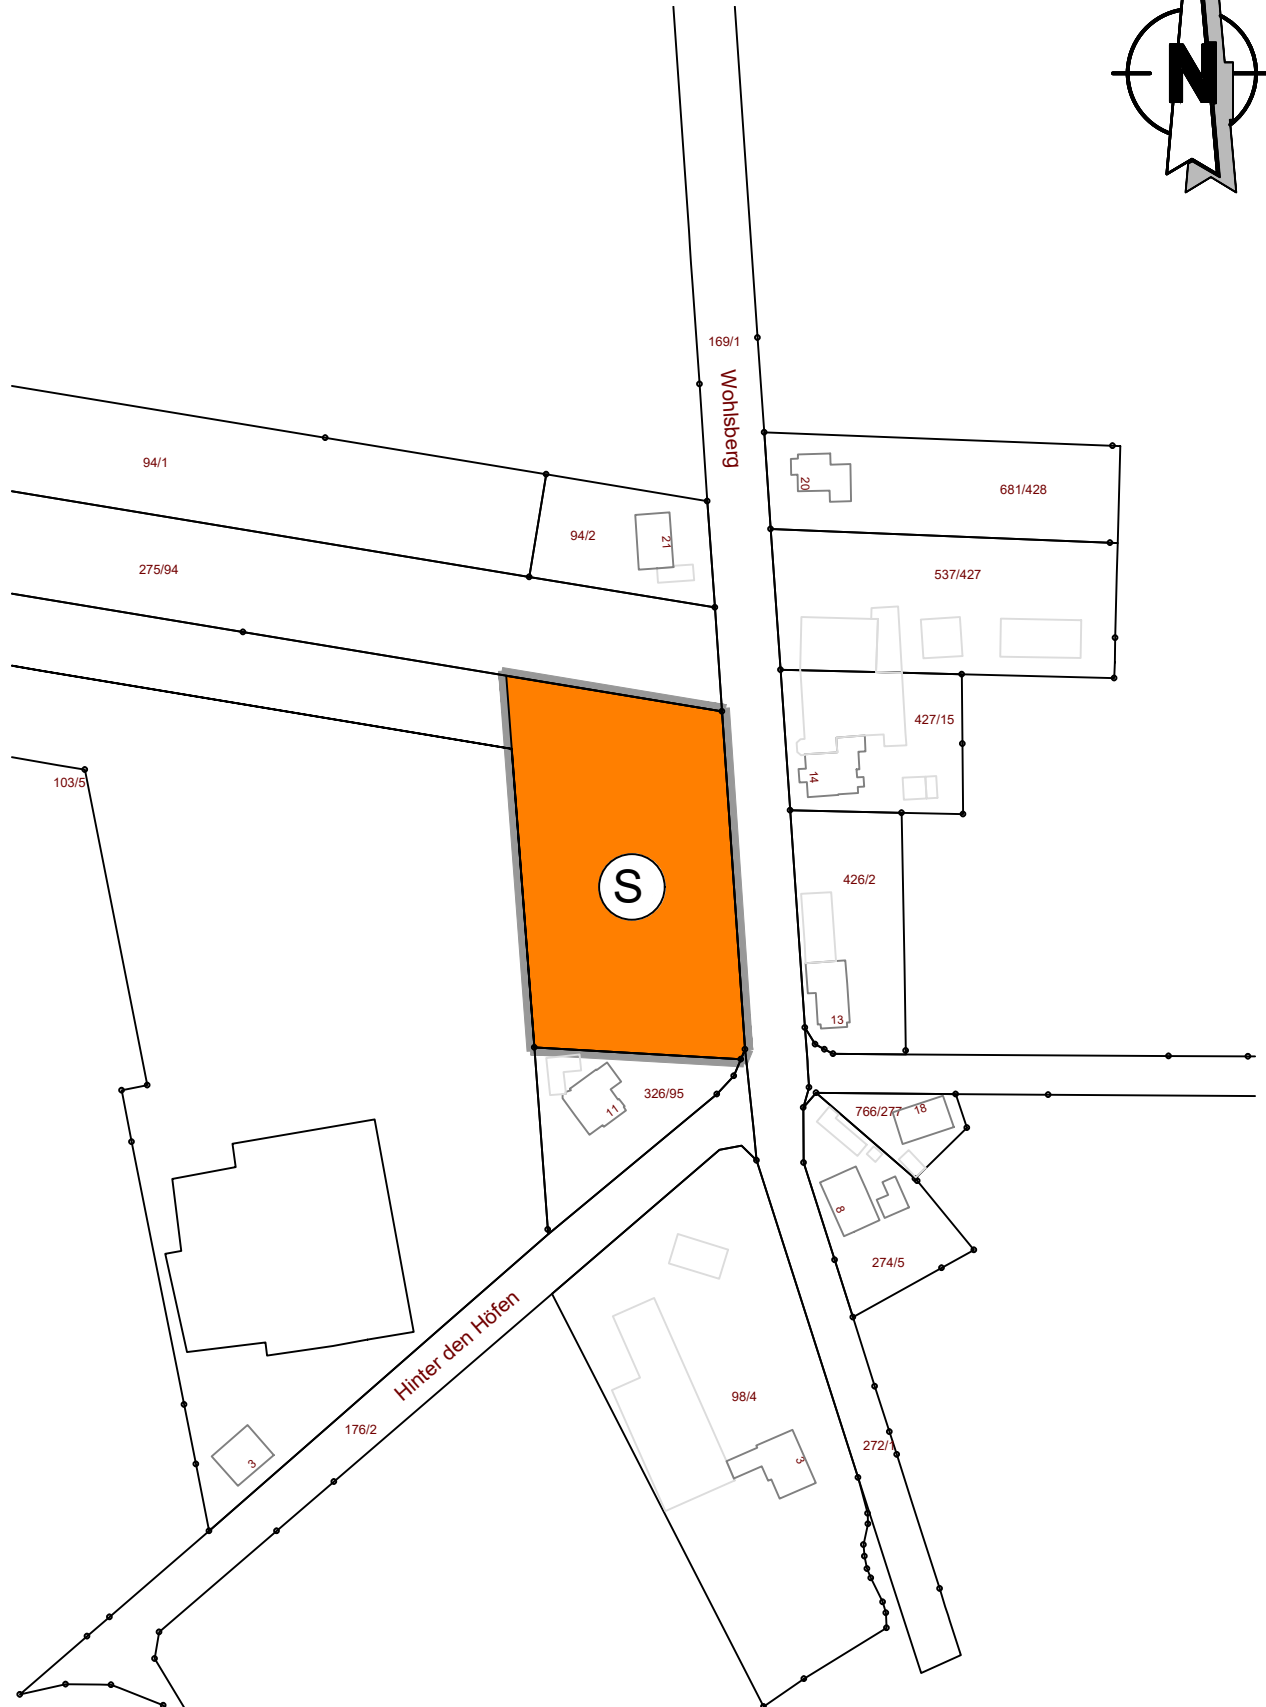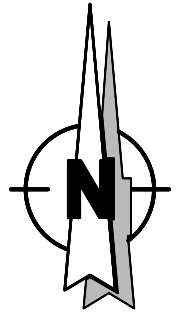

M 1:2.000

Bremen, den 06.08.2019

instara

Vahrer Straße 180
Tel.: (0421) 43 57 9-0
Fax.: (0421) 45 46 84

28309 Bremen
Internet: www.instara.de
E-Mail: info@instara.de