


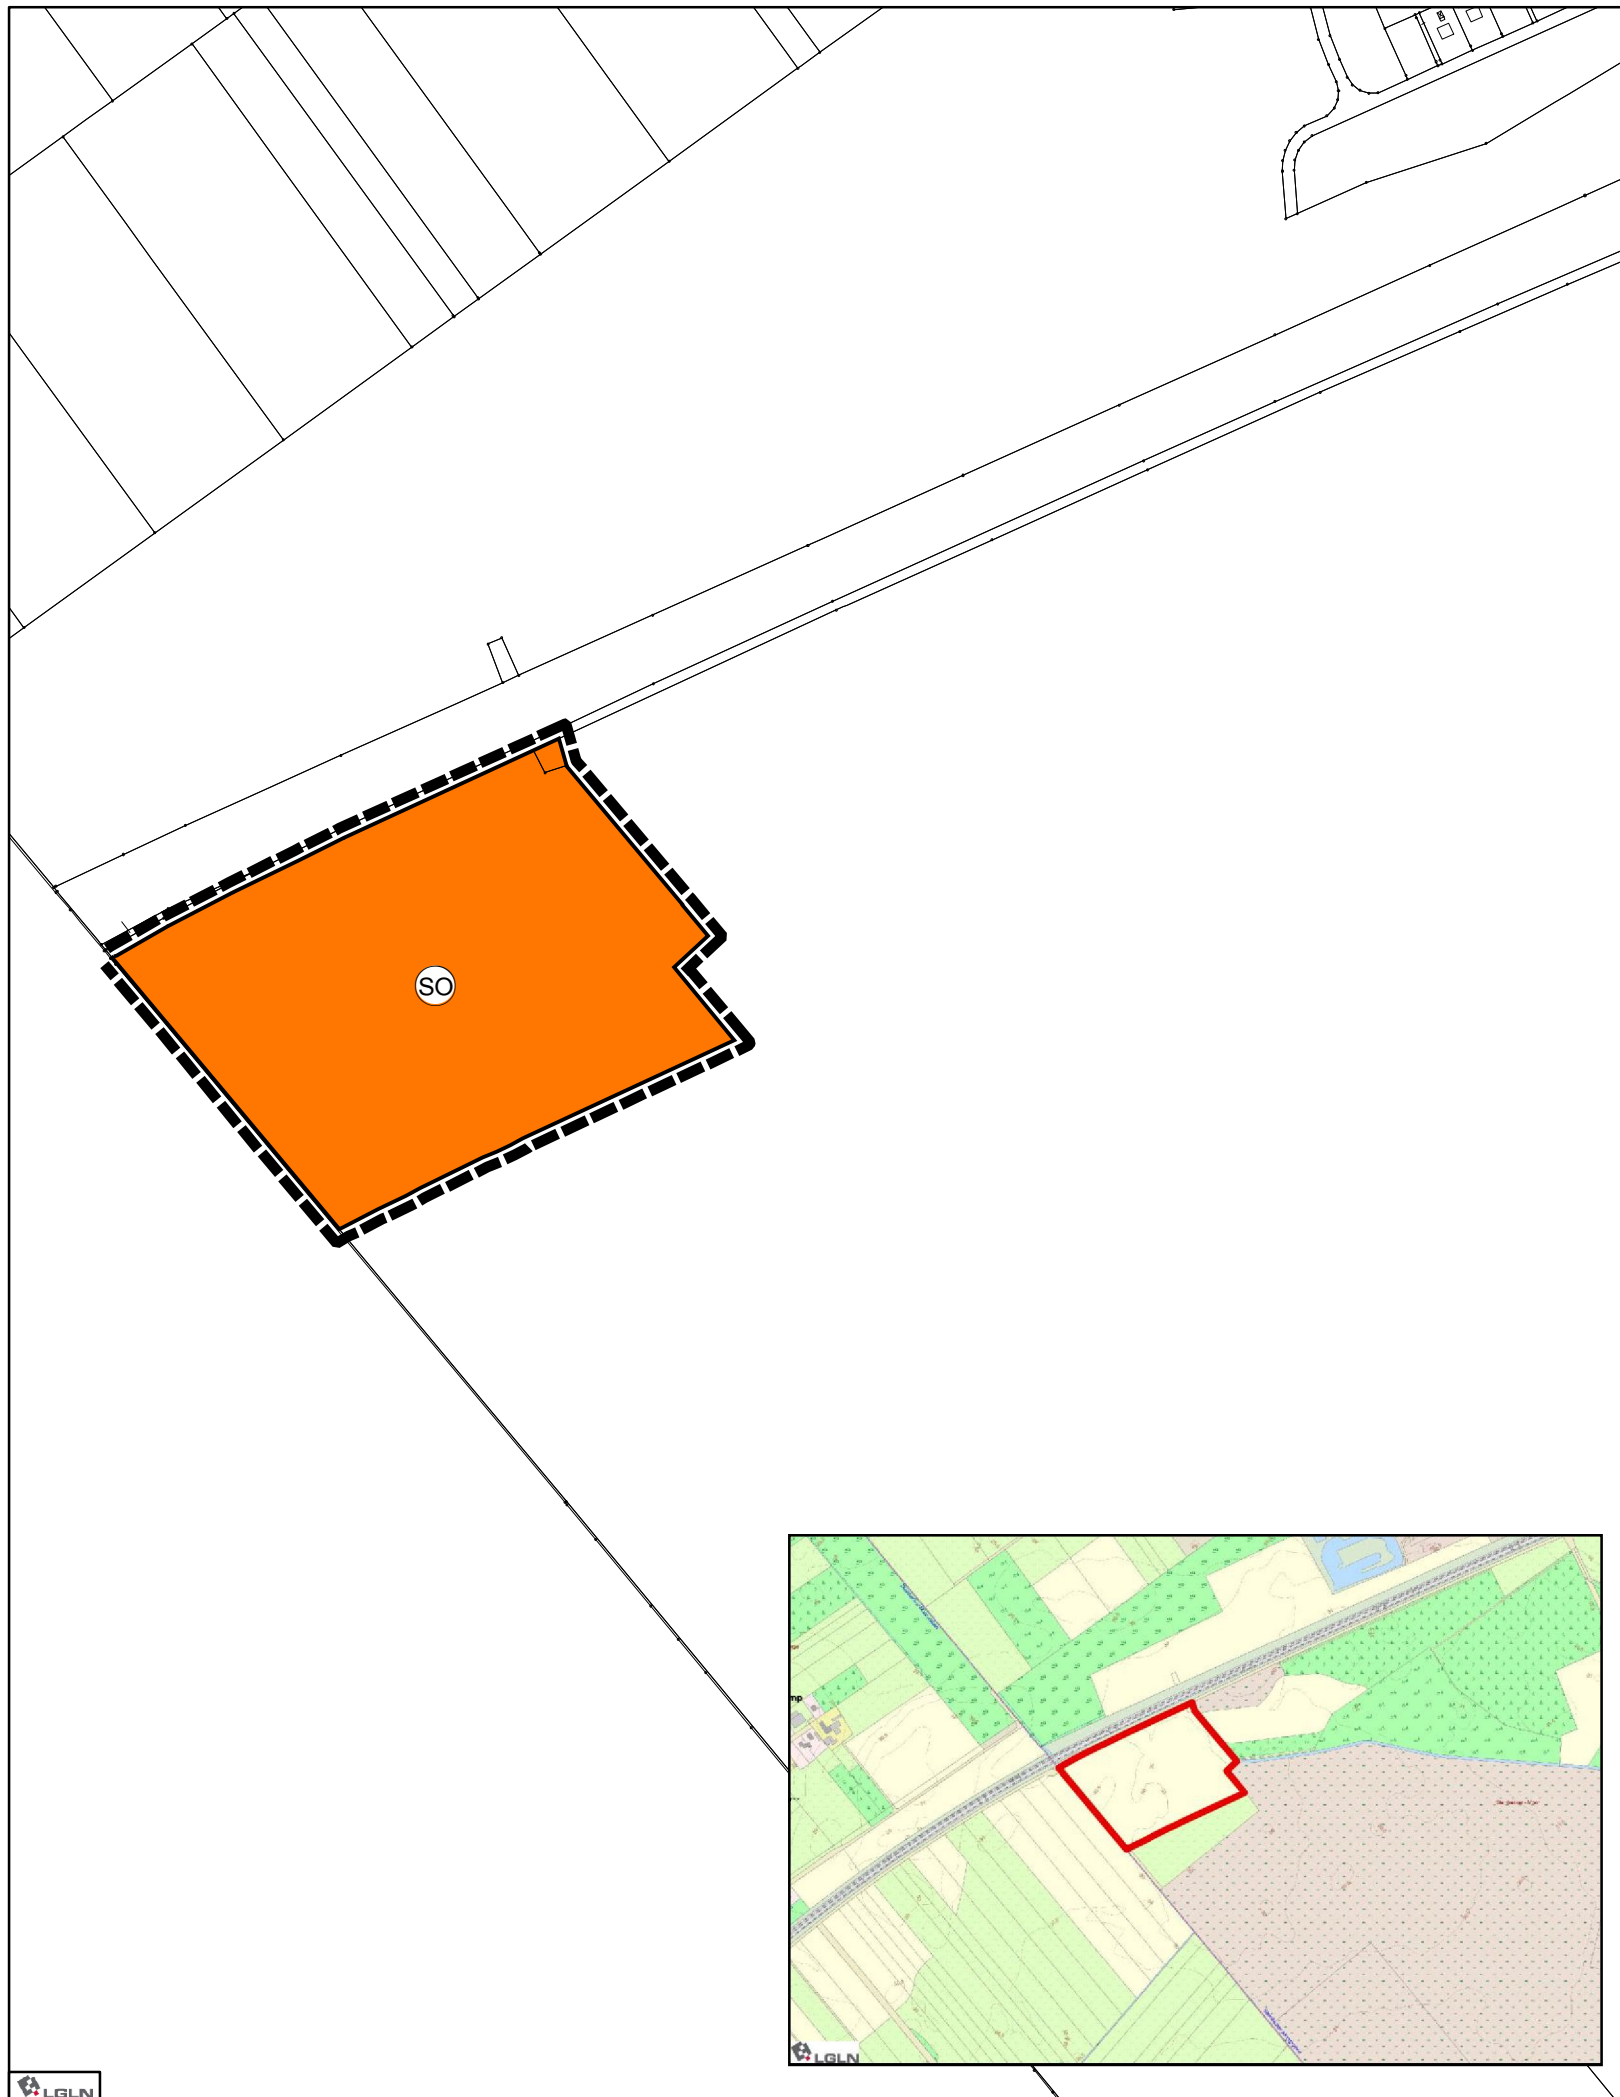

Planzeichenerklärung

Art der baulichen Nutzung



Sonstiges Sondergebiet
Photovoltaik

Sonstige Planzeichen



Grenze des Änderungsbereiches

Samtgemeinde Fintel

54. Änderung des Flächennutzungsplanes

Solarpark Lauenbrück

Maßstab 1:5.000
Stand: 02.06.2022

0 100 200 400
Meter

