Karte 3

Hier Text eingeben

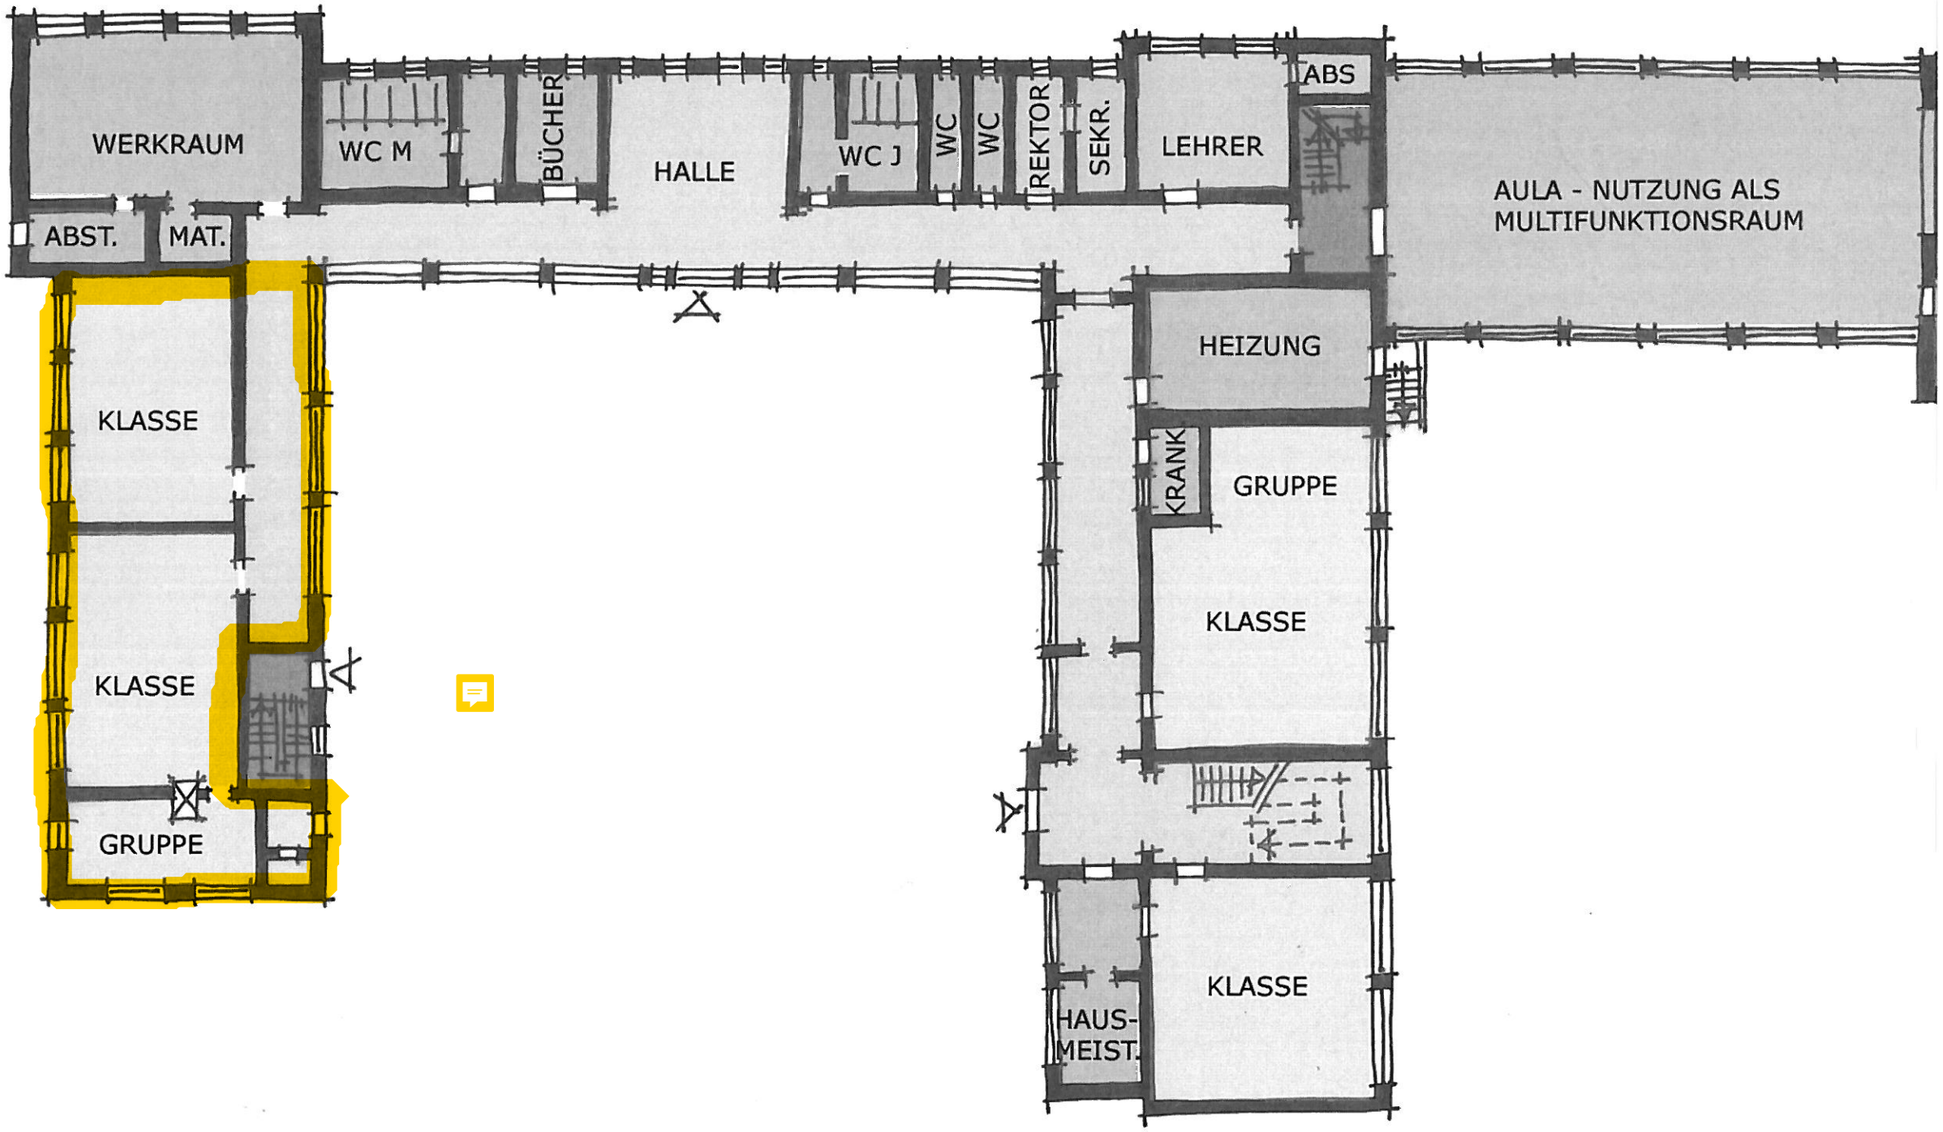

GRUNDRISS **EG**
MASZSTAB CA: 1/200 (A3)

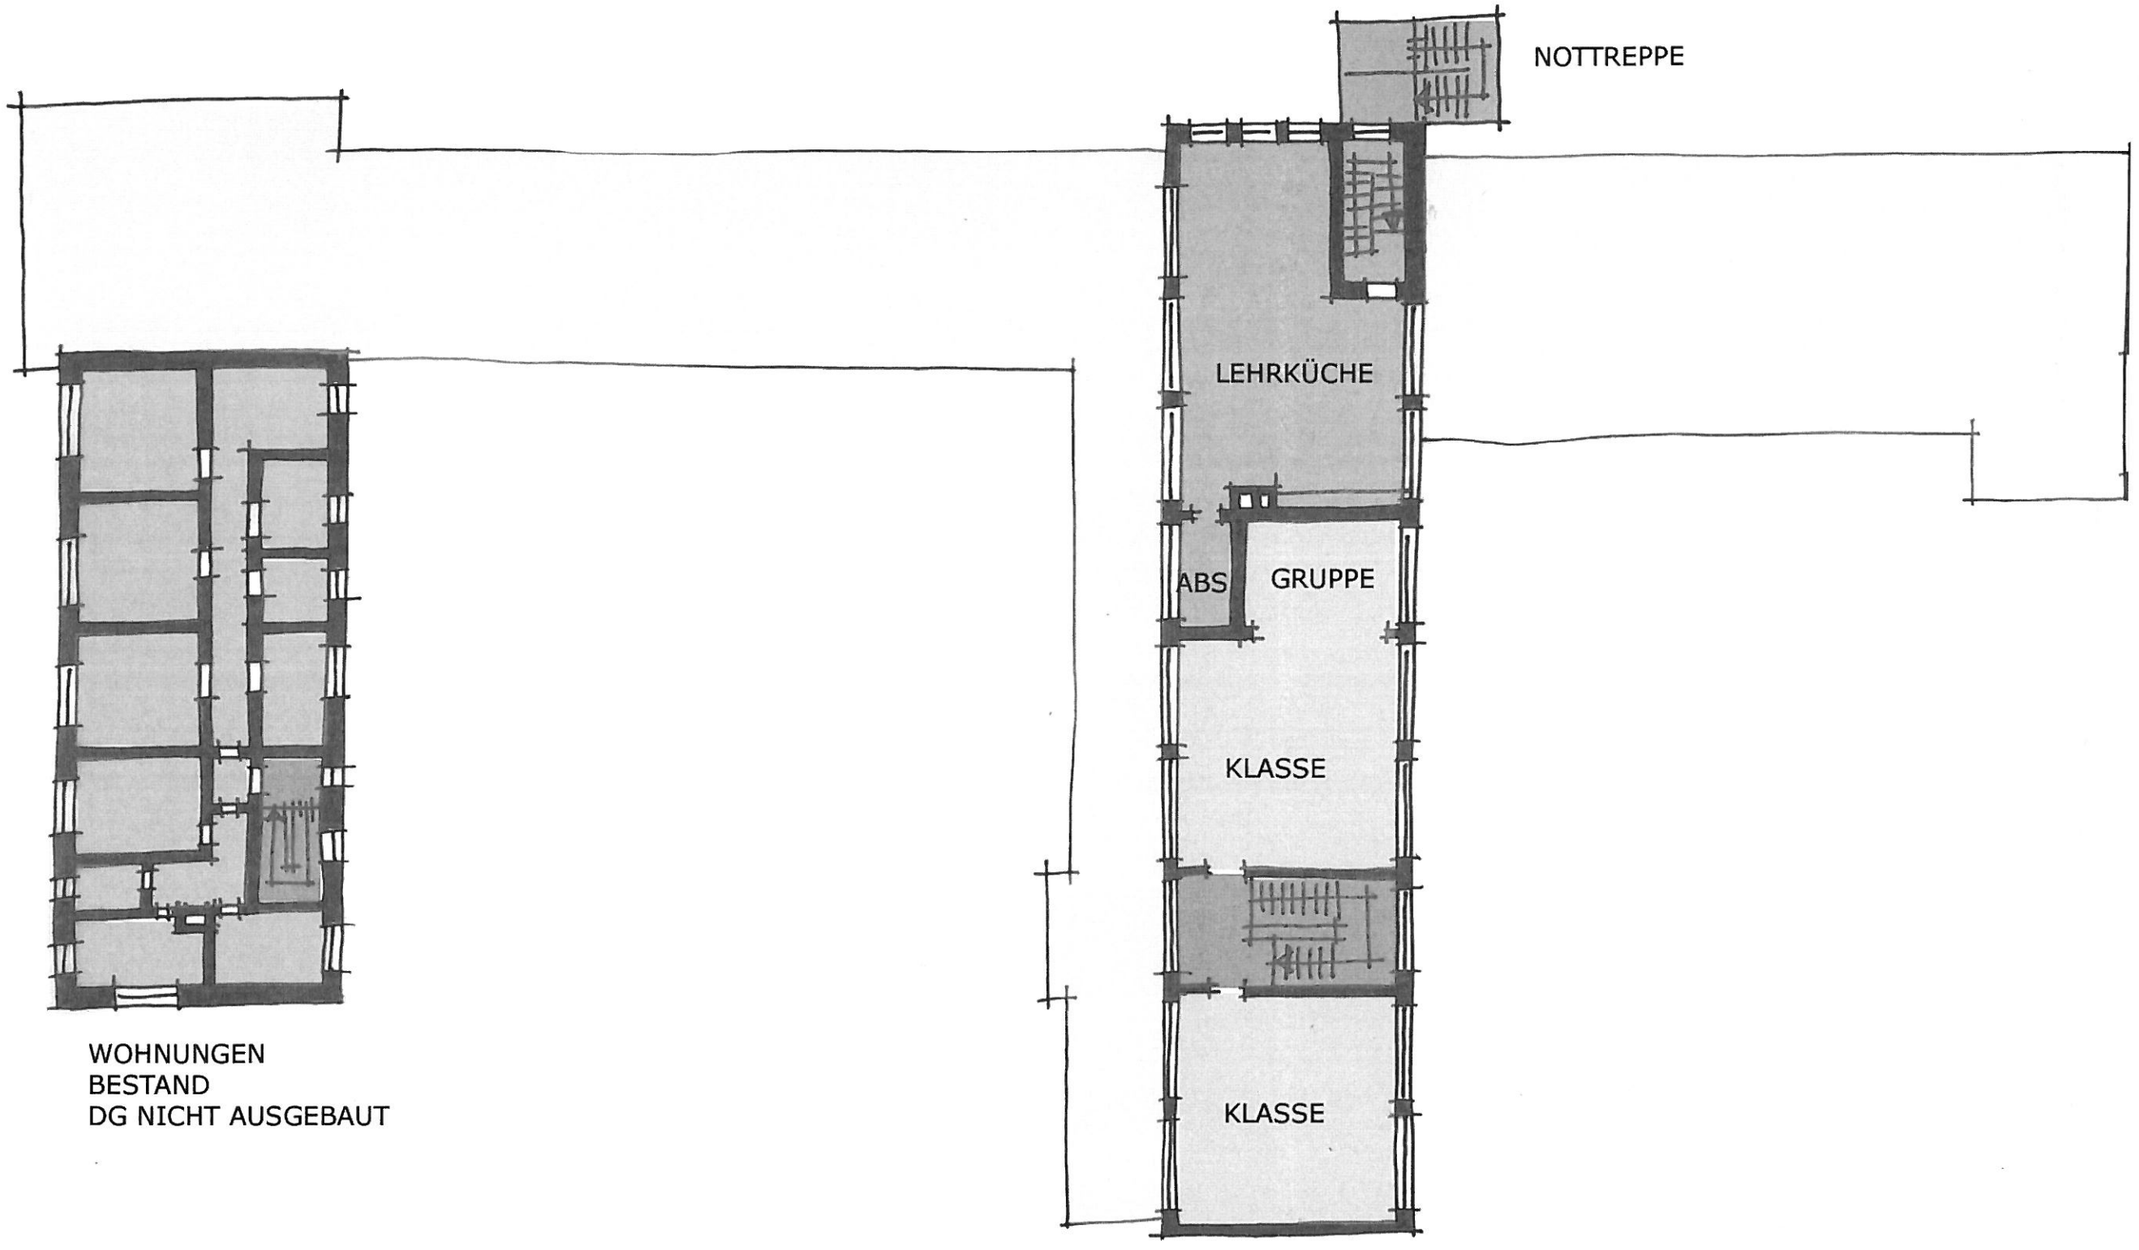

WOHNUNGEN
BESTAND
DG NICHT AUSGEBAUT

GRUNDRISS **OG**
MASZSTAB CA: 1/200 (A3)