


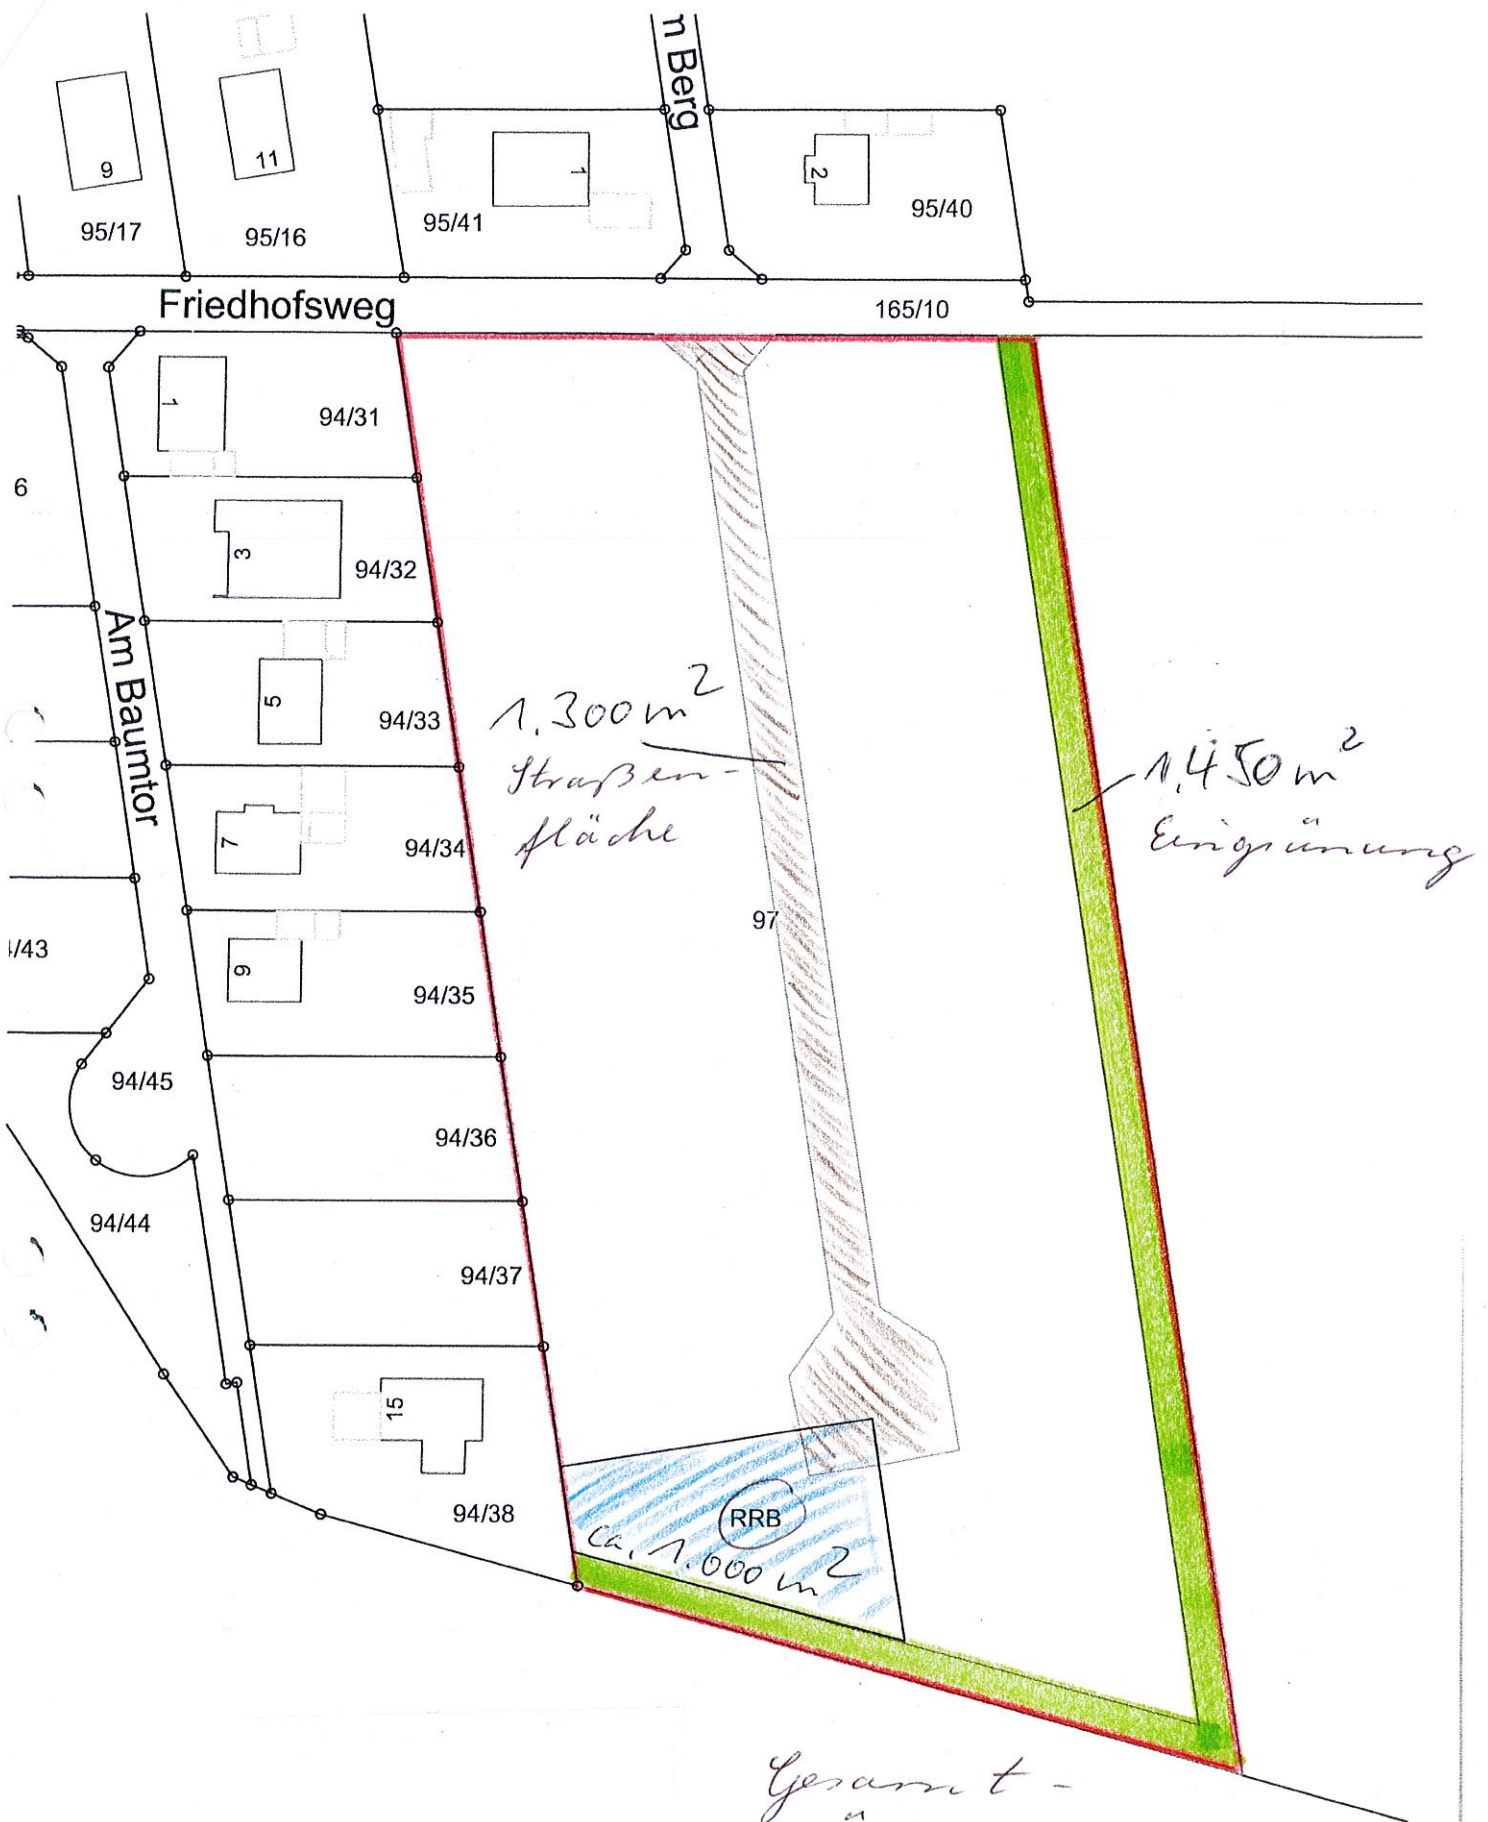

Gesamt-
größe des
Flurstückes 97
 $= 76.250\text{ m}^2$