

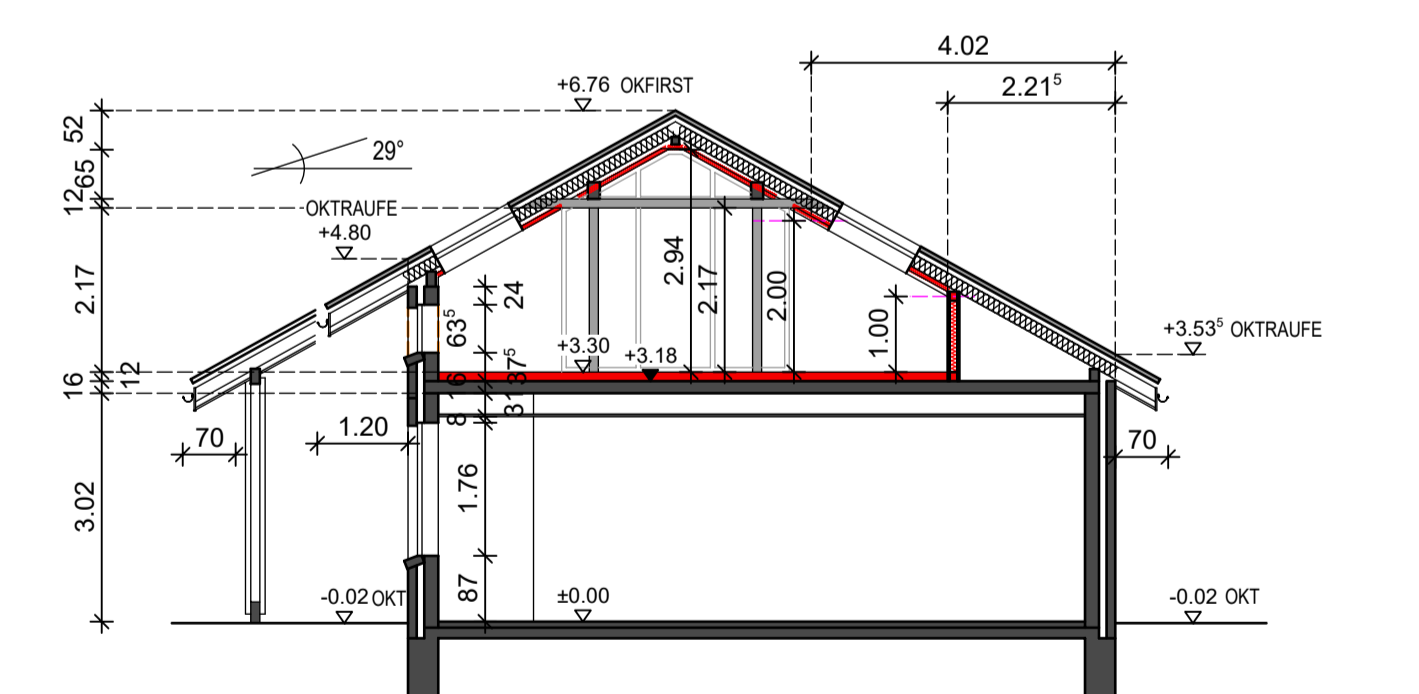
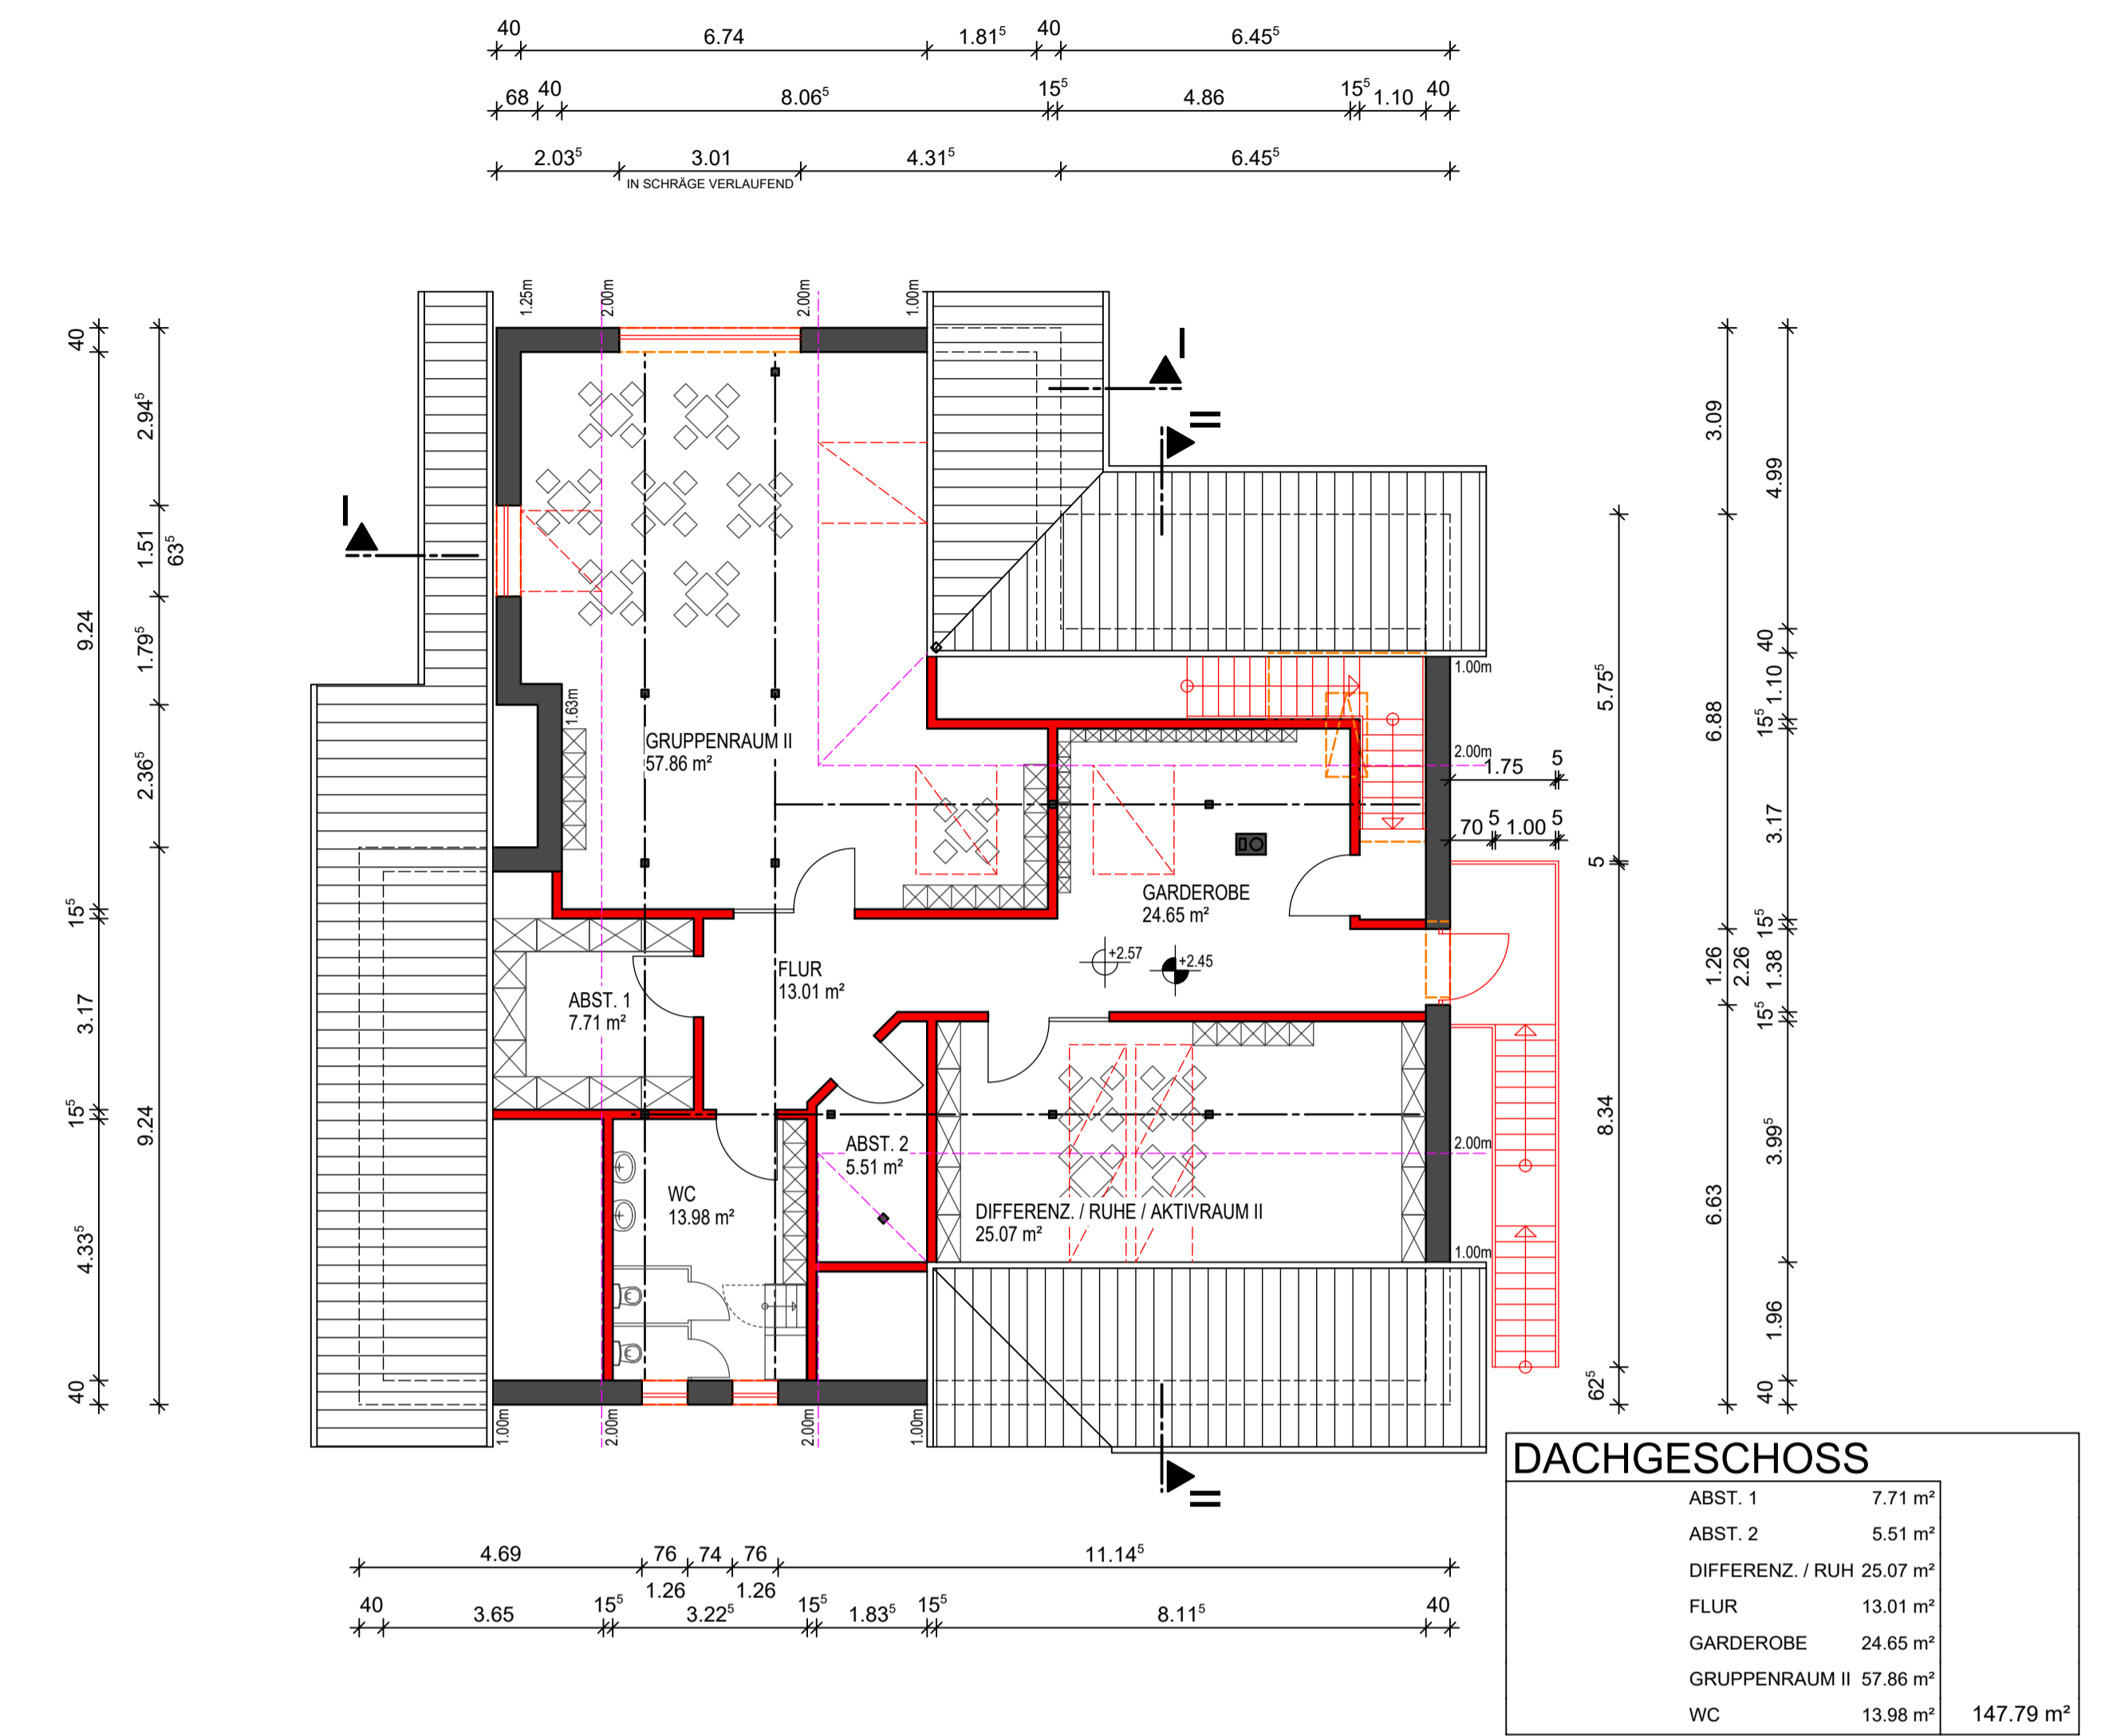
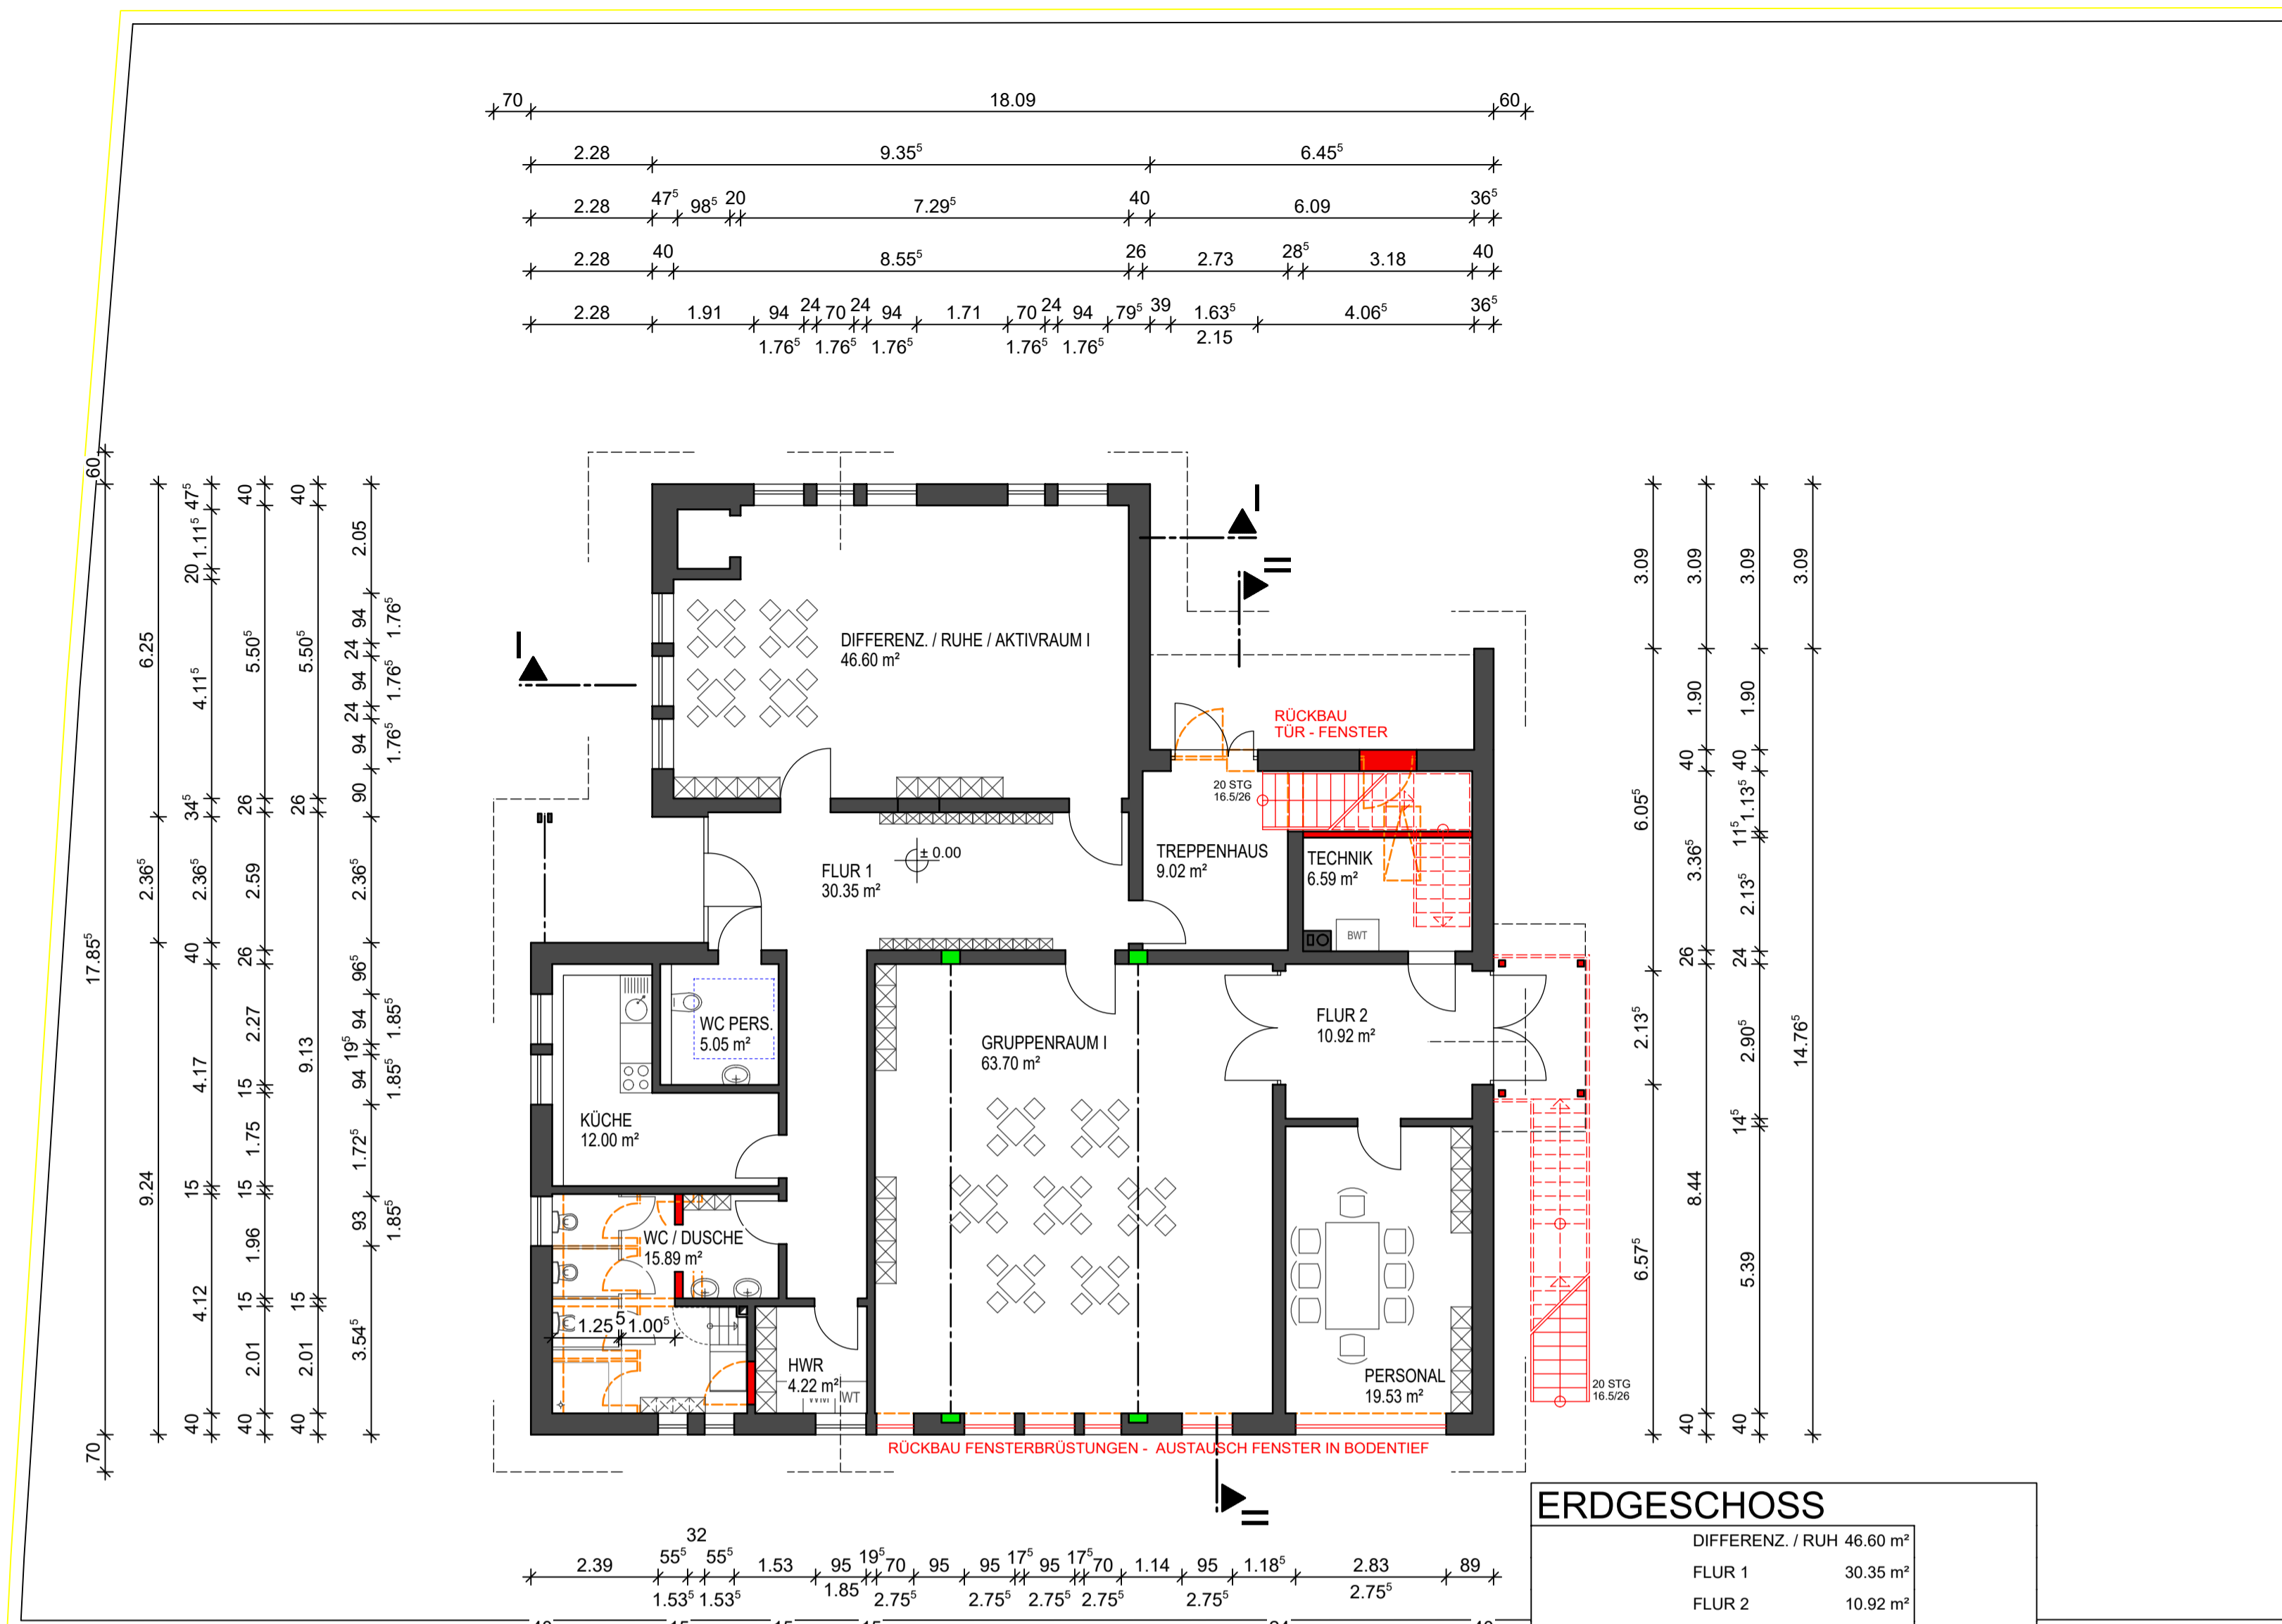
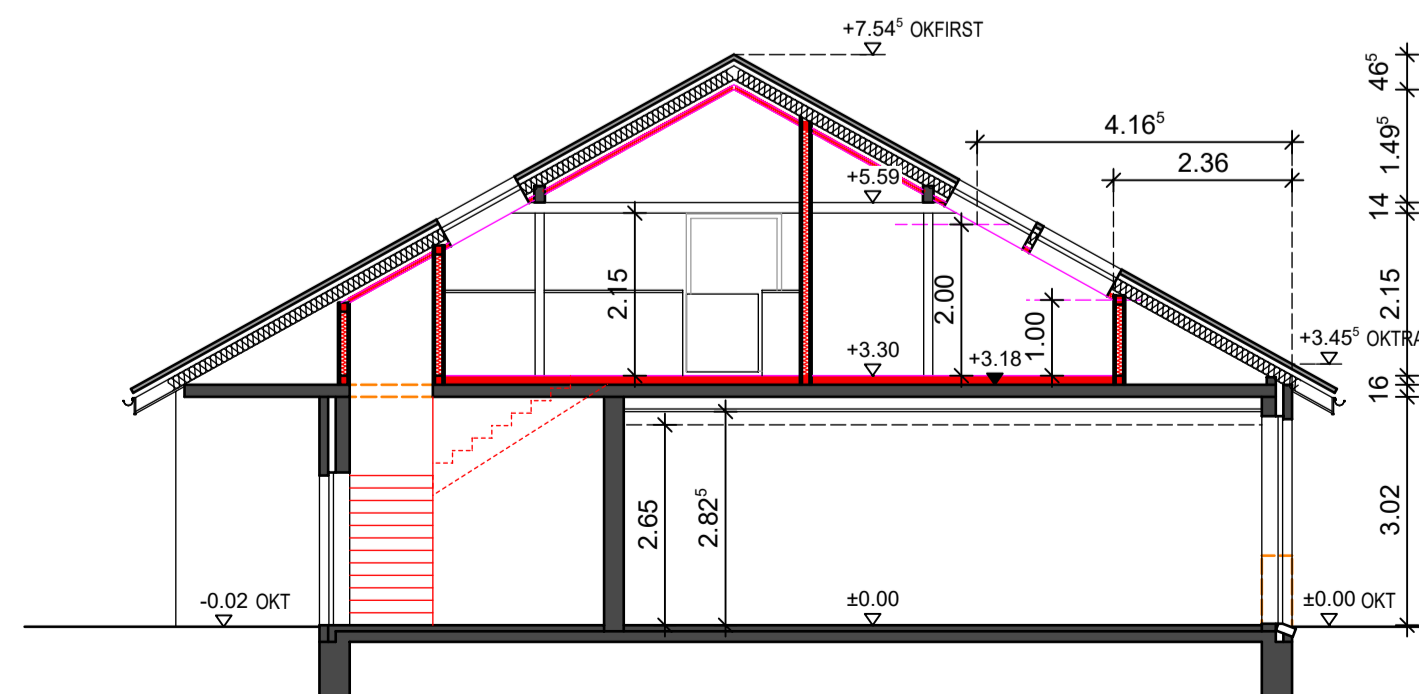
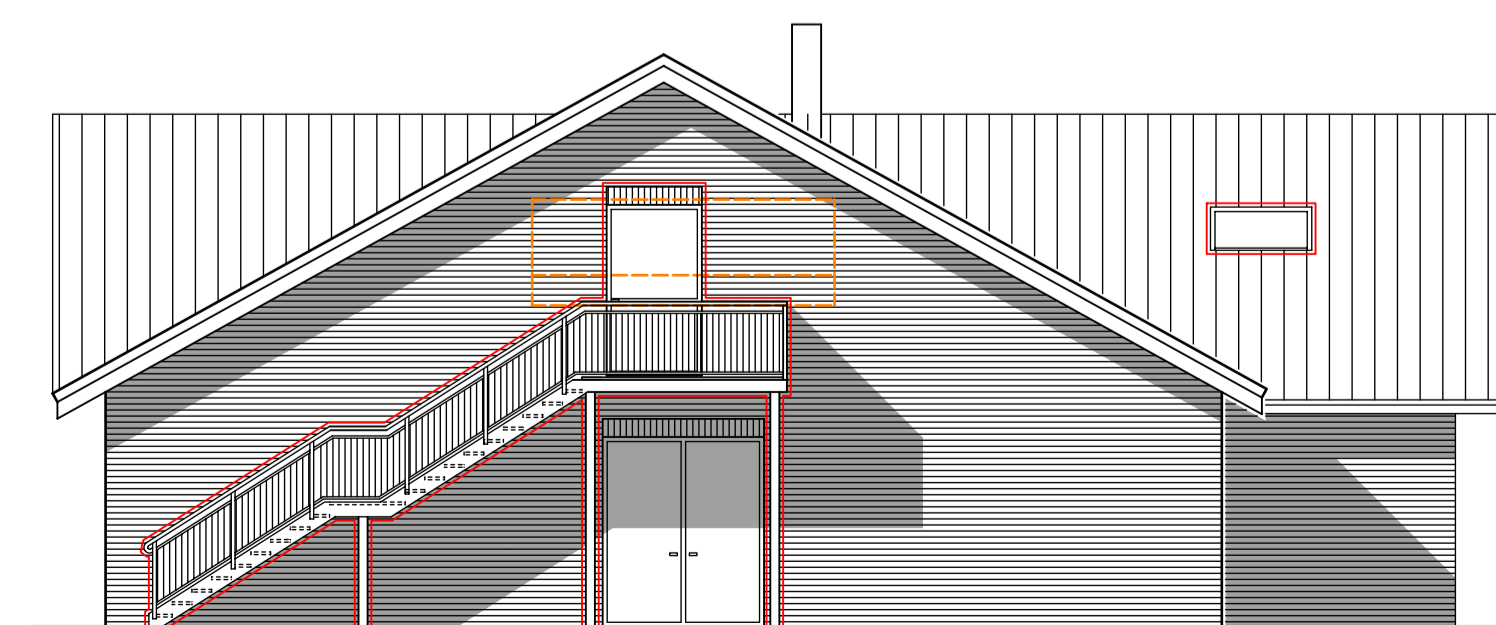


1. VORAB-ENTWURF

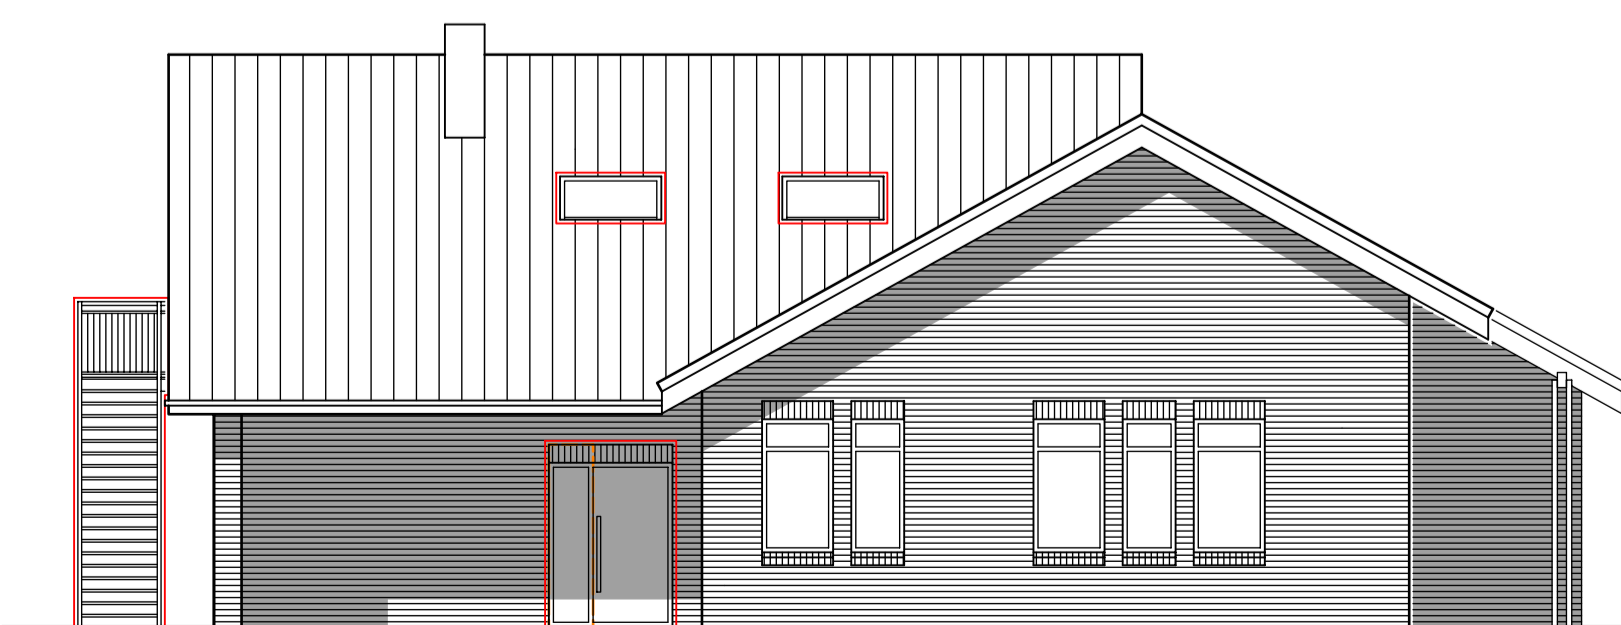

LEGENDE:

BESTAND
 ABRUCH
 NEU

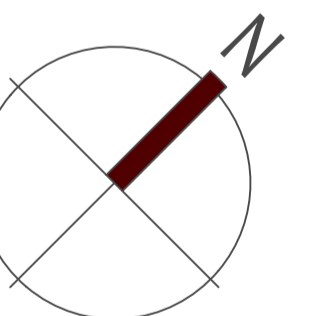

BAUHERRIN

ARCHITEKTIN

UMBAU KITA "ALTE POST"
 IN LAUENBRÜCK



Ohlenkamp 10
 27383 Scheeßel-Wittkopsbostel

BH: SAMTGEMEINDE FINTEL
 BERLINER STR. 3, 27389 LAUENBRÜCK
 BO: BAHNHOFSTR. 53, 27389 LAUENBRÜCK

Tel: 04263 / 675 93 24
 Fax: 04263 / 675 93 25

E-Mail: info@witt-architecture.de
 www.witt-architecture.de

GRUNDRISS,
 SCHNITTE U. ANSICHTEN

wa 1809
 PLAN NR.
 V2

M. 1:100
 20.02.2018