



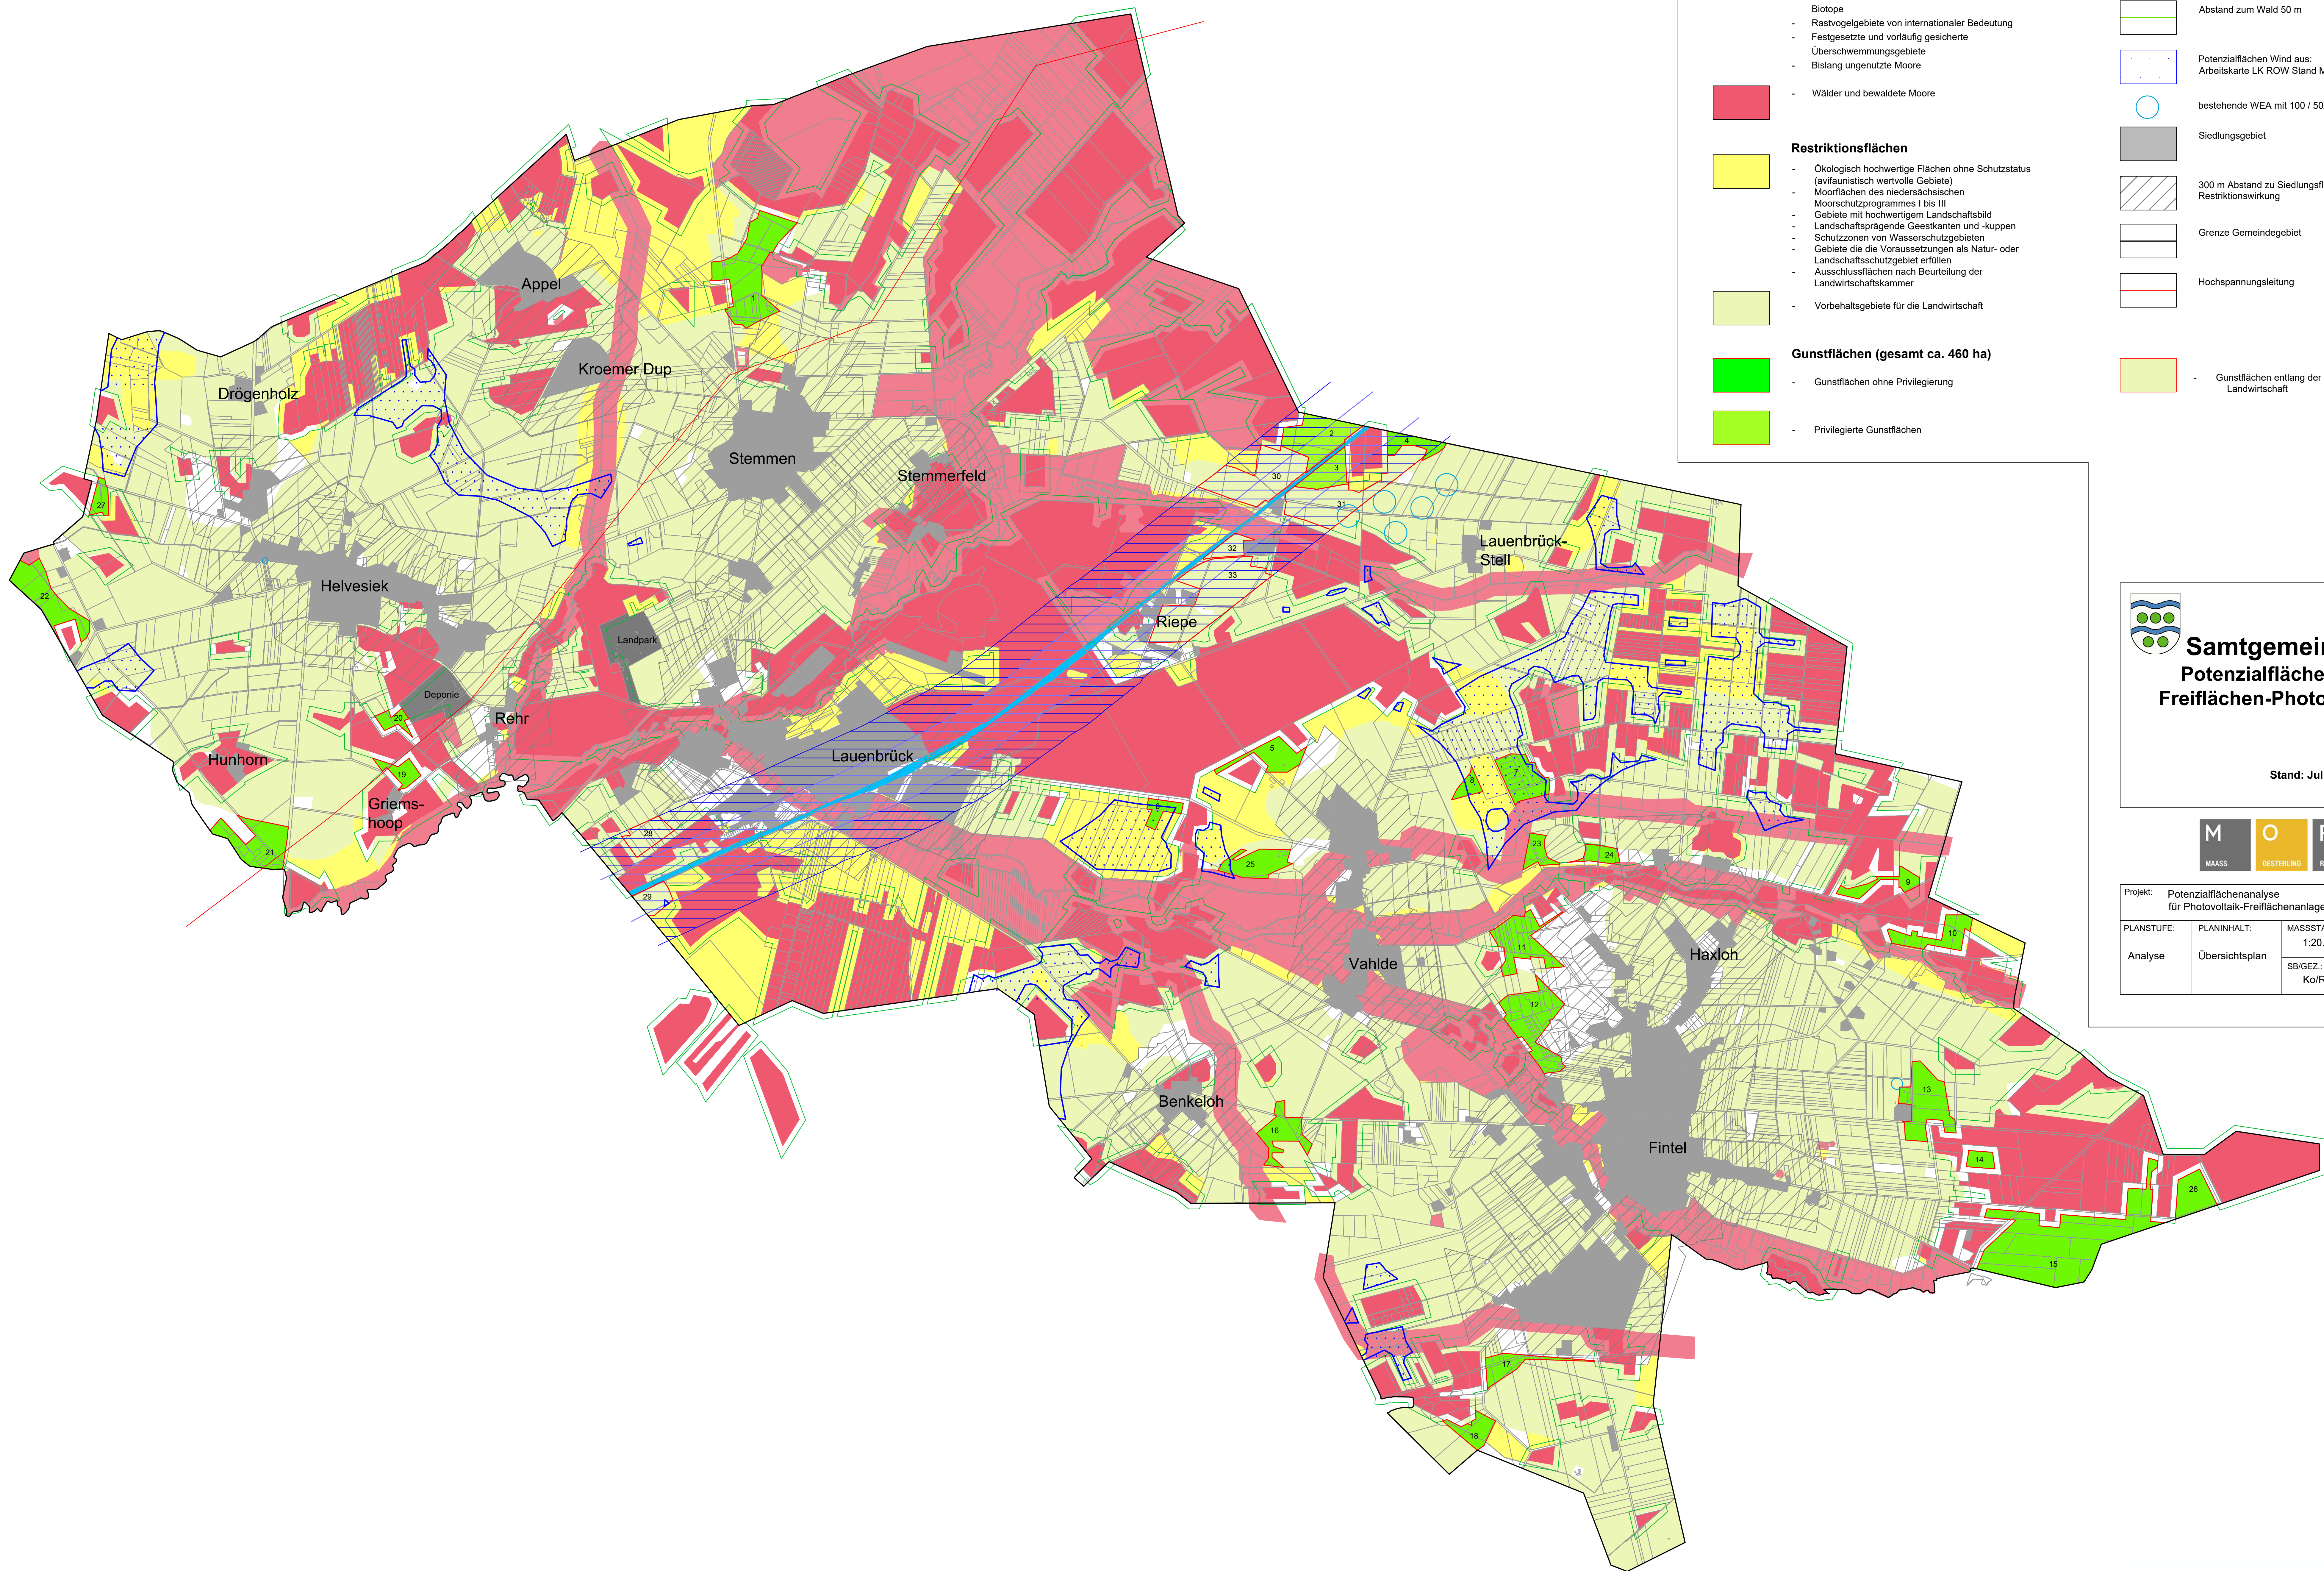

Legende


Ausschlussflächen

- Vorranggebiete Natur und Landschaft
- Vorranggebiete Natura 2000
- Vorranggebiete Biotopverbund
- Vorranggebiete landschaftsbezogene Erholung
- Vorranggebiete infrastrukturbezogene Erholung
- Vorranggebiete Rohstoffgewinnung
- Natura 2000-Gebiete (FFH- Gebiete und EU-Vogelschutzgebiete)
- Natur- und Landschaftsschutzgebiete
- Flächen nach § 30 BNatSchG, gesetzlich geschützte Biotope
- Rastvogelgebiete von internationaler Bedeutung
- Festgesetzte und vorläufig gesicherte Überschwemmungsgebiete
- Bislang ungenutzte Moore

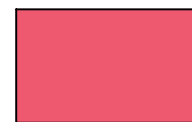


Restriktionsflächen

- Ökologisch hochwertige Flächen ohne Schutzstatus (avifaunistisch wertvolle Gebiete)
- Moorflächen des niedersächsischen Moorschutzprogrammes I bis III
- Gebiete mit hochwertigem Landschaftsbild
- Landschaftsprägende Geestkanten und -kuppen
- Schutzzonen von Wasserschutzgebieten
- Gebiete die die Voraussetzungen als Natur- oder Landschaftsschutzgebiet erfüllen
- Ausschlussflächen nach Beurteilung der Landwirtschaftskammer
- Vorbehaltsgebiete für die Landwirtschaft

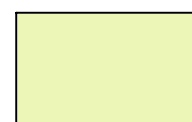


Günstflächen (gesamt ca. 460 ha)


- Günstflächen ohne Privilegierung
- Privilegierte Günstflächen

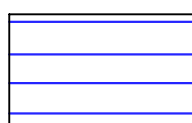


Bahnabstand 500 m

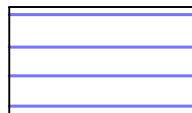


Bahnabstand 200 m

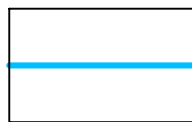


Bahntrasse

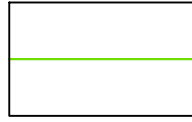

Abstand zum Wald 50 m

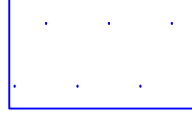

Potenzialflächen Wind aus: Arbeitskarte LK ROW Stand Mai 2023

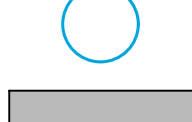


bestehende WEA mit 100 / 50/ 25 m Radius




Siedlungsgebiet



300 m Abstand zu Siedlungsflächen, Restriktionswirkung

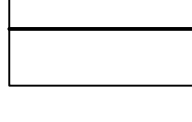


Grenze Gemeindegebiet

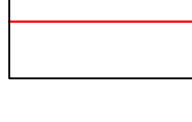

Hochspannungsleitung



- Günstflächen entlang der Bahn, aber Vorbehaltsgebiet für Landwirtschaft

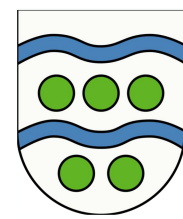

Samtgemeinde Fintel
Potenzialflächenanalyse für
Freiflächen-Photovoltaikanlagen

Stand: Juli 2023

M
MAASS

O
OESTERLING

R
RÖNDIGS

ARCHITECTEN
STADTPLANER
INGENIEURE

Projekt: Potenzialflächenanalyse für Photovoltaik-Freiflächenanlagen in der SG Fintel				PROJEKT NR.: LAU-077
PLANSTUFE: Analyse	PLANINHALT: Übersichtsplan	MASSSTAB: 1:20.000	ERSTELLT: 02/2023	BLATT NR.: V-01
	SB/GEZ.: Ko/Rb	GEÄNDERT: 07/2023	INDEX:	

