Vermessungs- und Katasterverwaltung Niedersachsen

Gemeinde: Lauenbrück
Gemarkung: Lauenbrück
Flur: 2 Flurstück: 53/45

Liegenschaftskarte 1:1000

Standardpräsentation

Erstellt am 22.07.2020

N = 5895020

E = 32536959

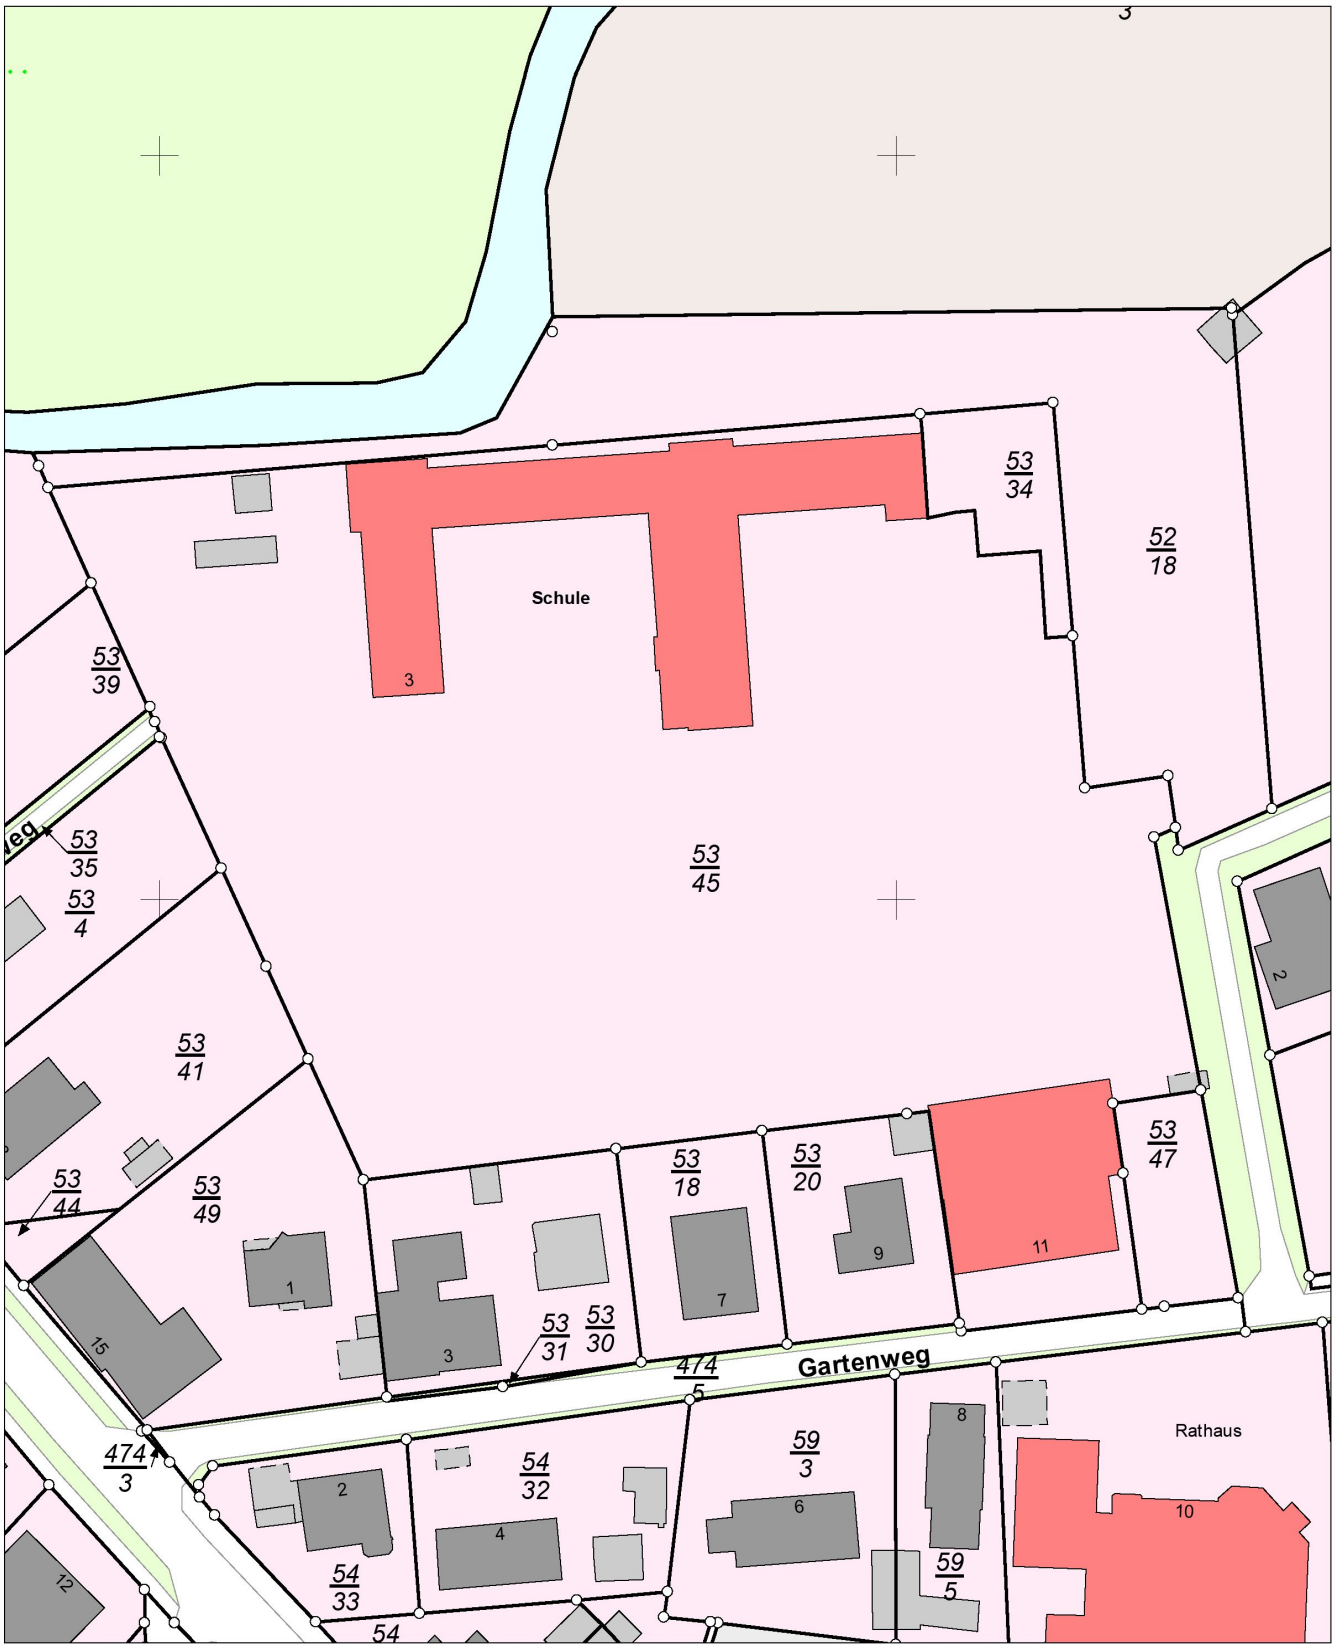

E = 32536779

N = 5894800

Maßstab 1:1000 0 10 20 30 Meter

Verantwortlich für den Inhalt:
Landesamt für Geoinformation und Landesvermessung Niedersachsen
- Katasteramt Rotenburg - Stand: 18.07.2020
Ulmenweg 9
27356 Rotenburg (Wümme)

Bereitgestellt durch:
Landesamt für Geoinformation und Landesvermessung Niedersachsen
- Katasteramt Rotenburg -
Ulmenweg 9
27356 Rotenburg (Wümme)

Zeichen: 034-A-721/2020

Bei einer Verwertung für nichteigene oder wirtschaftliche Zwecke oder einer öffentlichen Wiedergabe sind die Allgemeinen Geschäfts- und Nutzungsbedingungen (AGNB) zu beachten; ggf. sind erforderliche Nutzungsrechte über einen zusätzlich mit der für den Inhalt verantwortlichen Behörde abzuschließenden Nutzungsvertrag zu erwerben.