Fintauschule 1. OG
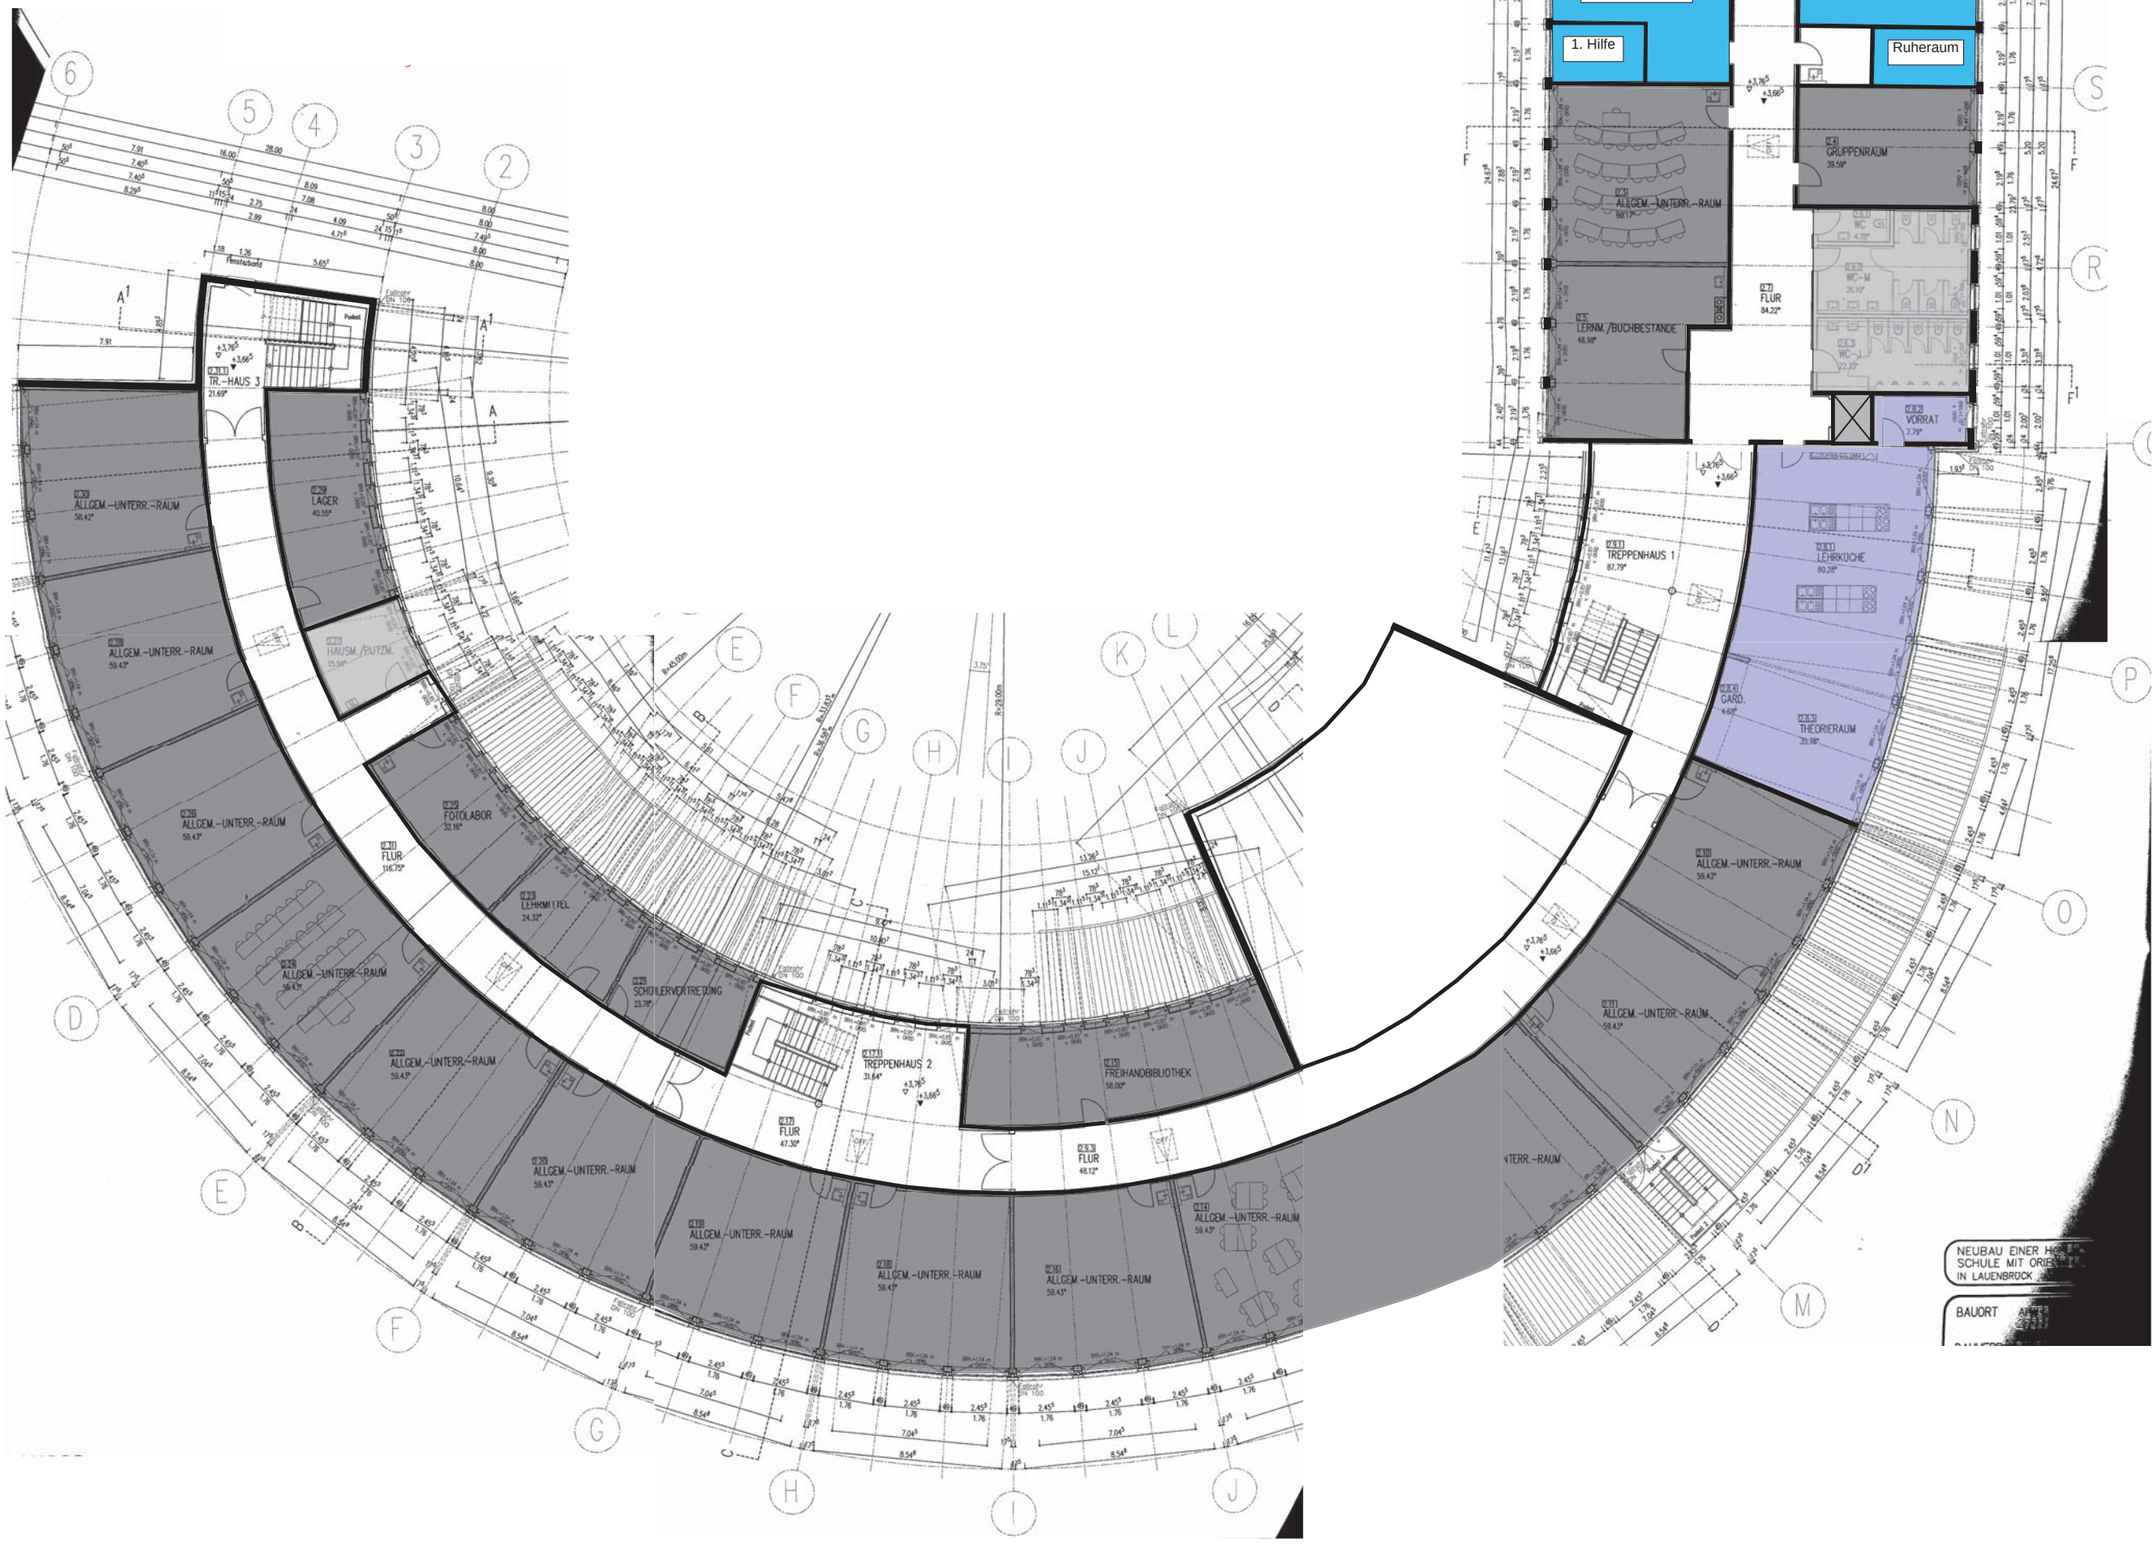
Potenziell nutzbare Flächen für Grundschule